

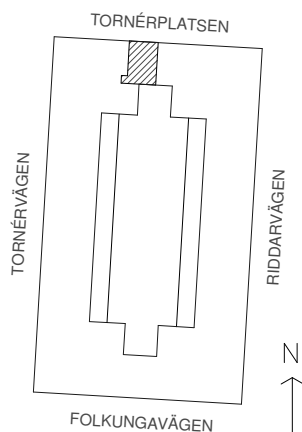


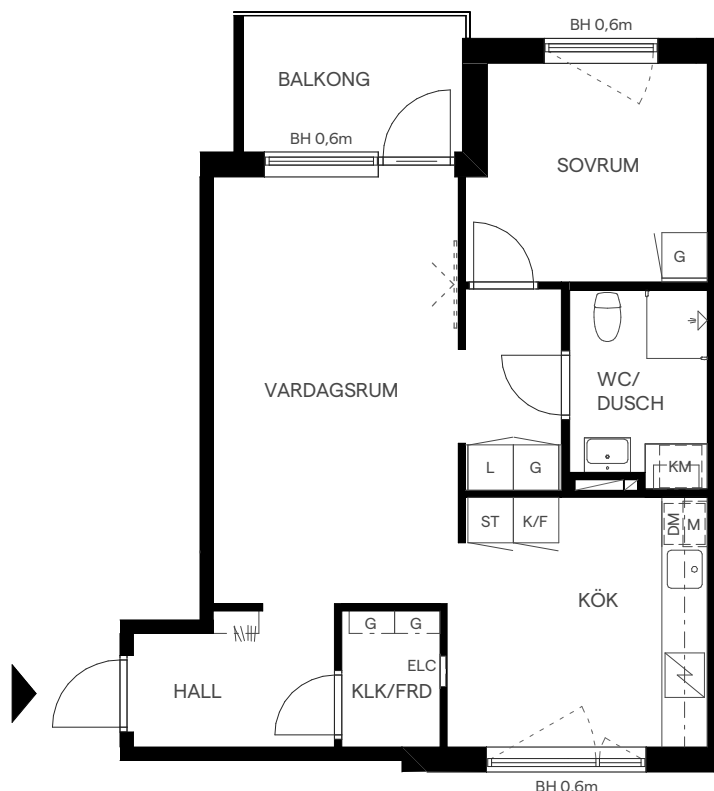

FÖRKLARINGAR

G	Garderob	ELC	Elcentral
L	Linneskåp	FS	Fördelarskåp
ST	Städsåp	KC	Kombicentral
K	Kylskåp	BH	Bröstningshöjd
F	Frysåp		Hatthylla
K/F	Kyl & frys		Hyllplan & klädstång
DM	Diskmaskin		Spishäll & ugn
M	Mikrovågsugn		Placeringsförslag TV
TM	Tvättmaskin		
TT	Torktumlare		
KM	Kombimaskin		

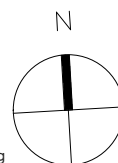

Takhöjd 2,5 m om inget annat anges. Lokala avvikelser kan förekomma.

0 1 5m
Skala 1:100

Rätt till ändringar förbehålles. Ytangelser är preliminära.

Realy Bostad
www.realybostad.se

LGH 6-1504
VÅN 5

Adress
Tornérvägen 6

Tornérparken

Jakobsberg, Järfälla