


Sländan

2018-03-16


Magnolia Bostad förbehåller sig rätten till ändringar.
Lägenheterna är uppmätta på ritning och variation
kan förekomma vid fysisk uppmätning.

2 ROK/44 KVM


LGH 31002, 31102, 31202,
31302, 31402, 31502,
31602, 90902, 91002,
91102, 91202, 91302,
91402, 91502

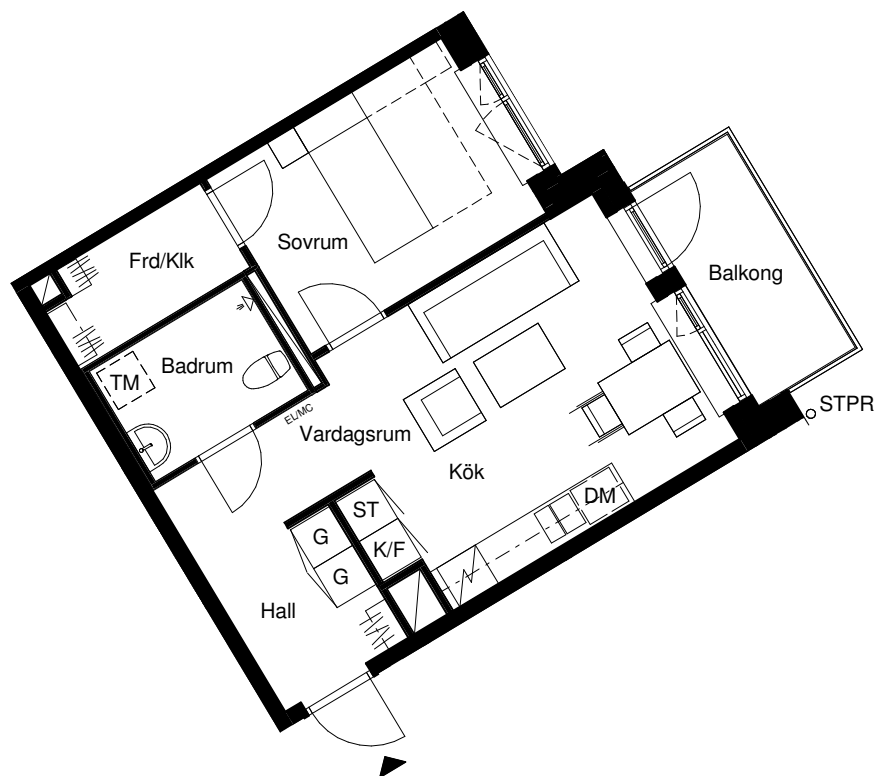

Skala 1:100

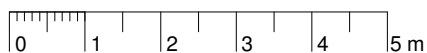

G	Garderob	F	Frys
ST	Städsåp	DM	Diskmaskin
ST5	Städsåp 5M	TM	Tvättmaskin
K/F	Kyl/frys	STPR	Stuprör
K	Kyl	EL/MC	El- & mediacentral

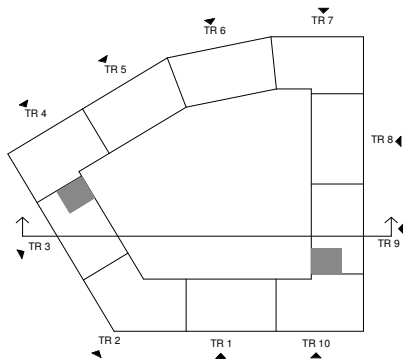

Lägenhetens vertikala placering



Lägenhetens vertikala placering

MAGNOLIA