

VEGA Kv.10

BOFAKTABLAD


SPG

SCANDINAVIAN PROPERTY GROUP

Vega

LGH-TYP	STORLEK	YTA
2	2 ROK	41 m ²

LGH-NR	VÄNINGSPLAN
21203	12
21303	13
21403	14
21503	15
31203	12
31303	13
31403	14
31503	15

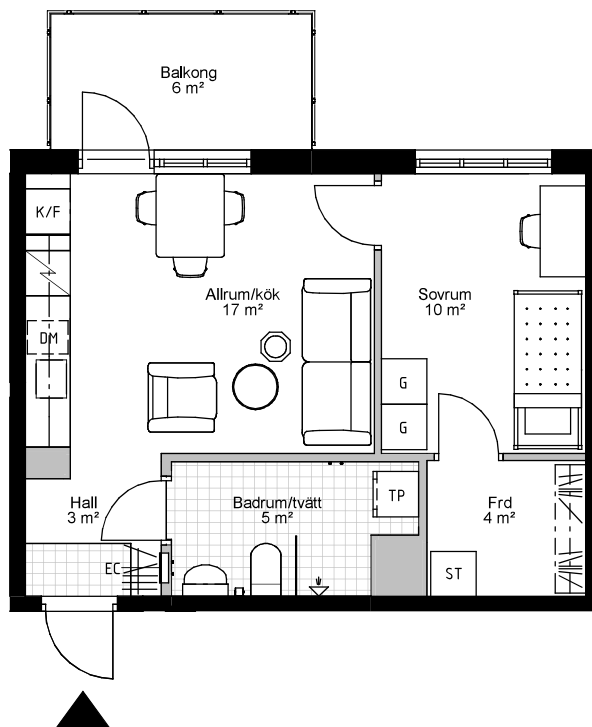


Takhöjd 2,5 m.
Lägre takhöjd i badrum och hall.
Lägre takhöjd förekommer även lokalt i delar av rum.
Högre takhöjd förekommer i rum på plan 15.

SKALA 1:100



ORIENTERINGSFIGUR

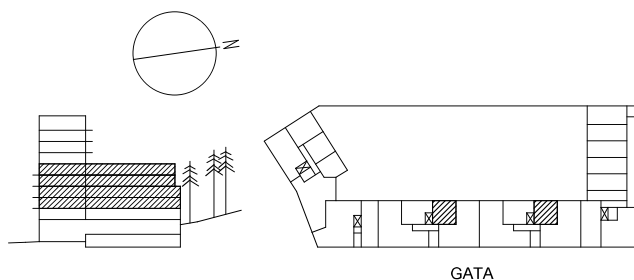

SYMBOLFÖRKLARING

▶	Entré
K	Kyl
F	Frys
K/F	Kyl/frys
DM	Diskmaskin
EC	Elcentral
TM	Tvättmaskin
TT	Torktumlare
KM	Kombinerad tork- & tvättmaskin
TP	Tvättmaskin och torktumlare i pelare
ST	Städska 60 cm bredd
SA	Högska 60 cm bredd
G	Garderob 60 cm bredd
G3	Garderob 30 cm djup
G4	Garderob 40 cm bredd
G5	Garderob 50 cm bredd

2020-09-01

AVVIKELSER KAN FÖREKOMMA.
RÄTT TILL ÄNDRINGAR FÖRBEHÅLLS.

BSK A