


Parkstråket 1 - Haninge

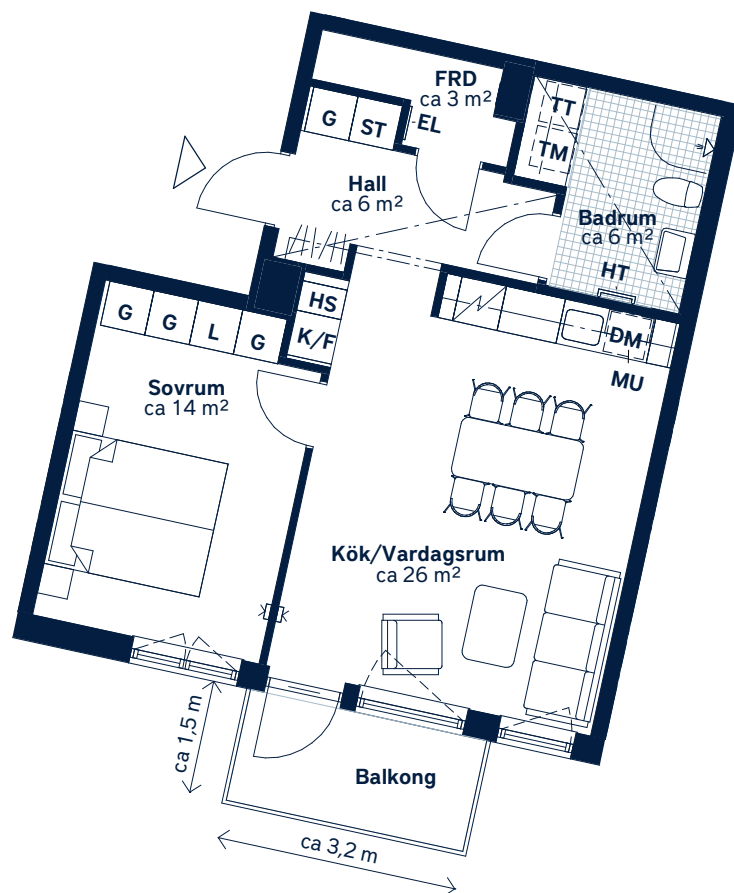

SKALA 1 : 100 (A4)

LÄGENHETSNUMMER: 2248	BOAREA: (CIRKA) 55m²	ANTAL RUM OCH KÖK: 2	
ORIENTERINGSVY Uppifrån	FASADVY Vy från Ingrid Horns väg	FÖRKLARINGAR <table><tr><td>G</td><td>Garderob</td><td>HT</td><td>Handdukstork</td></tr><tr><td>L</td><td>Linneskåp</td><td></td><td>Hatthylla</td></tr><tr><td>HS</td><td>Högsåp</td><td></td><td>Klinker</td></tr><tr><td>ST</td><td>Städskåp</td><td></td><td>Öppningsbart fönster</td></tr><tr><td></td><td>Spishäll</td><td></td><td>Multimediauttag</td></tr><tr><td>K/F</td><td>Kyl/frys</td><td>EL</td><td>Elcentral</td></tr><tr><td>DM</td><td>Diskmaskin</td><td></td><td>Gipsinklädnad</td></tr><tr><td>MU</td><td>Mikrovågsugn</td><td>FRD</td><td>Förråd</td></tr><tr><td>TM</td><td>Tvättmaskin</td><td></td><td></td></tr><tr><td>TT</td><td>Torktumlare</td><td></td><td></td></tr></table>	G	Garderob	HT	Handdukstork	L	Linneskåp		Hatthylla	HS	Högsåp		Klinker	ST	Städskåp		Öppningsbart fönster		Spishäll		Multimediauttag	K/F	Kyl/frys	EL	Elcentral	DM	Diskmaskin		Gipsinklädnad	MU	Mikrovågsugn	FRD	Förråd	TM	Tvättmaskin			TT	Torktumlare		
G	Garderob	HT	Handdukstork																																							
L	Linneskåp		Hatthylla																																							
HS	Högsåp		Klinker																																							
ST	Städskåp		Öppningsbart fönster																																							
	Spishäll		Multimediauttag																																							
K/F	Kyl/frys	EL	Elcentral																																							
DM	Diskmaskin		Gipsinklädnad																																							
MU	Mikrovågsugn	FRD	Förråd																																							
TM	Tvättmaskin	
TT	Torktumlare	

Generell golvbeläggning om inget annat anges: ekparkett, trestav. Takhöjd ca 2,7 meter om inget annat anges. Takhöjd vid gipsinklädnader ca 2,3-2,4 m.

Den angivna lägenhetsstorleken kan skilja sig från summan av rummens enskilda areor då samtliga areor är avrundade, samt då den totala arean inkluderar innerväggar. Upprättad: 2020-02-26 - Wallenstam förbehåller sig rätten till ändringar.