
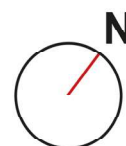


Solskensvägen 21

LGH 13006

Takhöjd 2,5 m

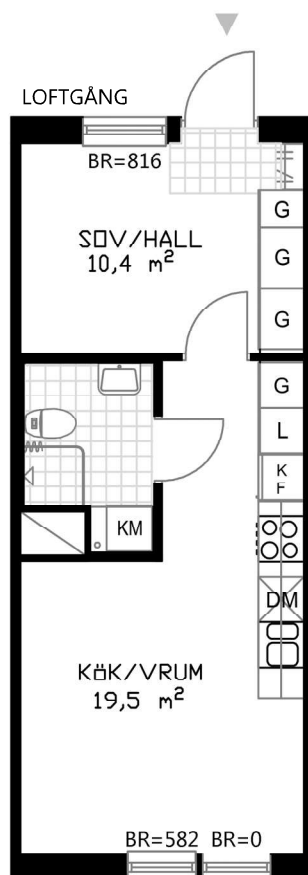

SKALA 1:100 (A4)



METER

OBS! Vid utskrift av PDF kan skalan förvanskas

Förklaringar

G	GARDEROB	DM	FÖRBERETT FÖR DISKMASKIN SAMT PLATS FÖR MICRO I ÖVERSKÅP
L	LINNESKÅP	KM	KOMBITVÄTTMASKIN
ST	STÅDSKÅP	HT	HATTHYLLA
KF	KYL/FRYS	KL	KLINKER
HH & UGN	HÄLL & UGN	DS	DUSCHSTÅNG
BR	BRÖSTNINGSHÖJD		

KULÖR PÅ VÄGGAR: NCS S 0500-N GL7

GOLV: TARKETT PURE EK NATURE

KLINKER BADRUM: IRIS ANTRACITE 10x10

KLINKER HALL: GREY HALVMATT 197x197

MATERIAL PÅ BÄNKSIVA I BADRUM: LAMINATSKIVA I FÄRG GLITTER BIANCO 603

MATERIAL PÅ BÄNKSIVA I KÖK: LAMINATSKIVA I FÄRG GRÅ MARMOR 612

KÖK OCH GARDEROBER FRÅN HTH

KOMBINERAD KYL/FRYS, BOSCH ART. NR. KGV36UW20

GLASKERAMIHÄLL, BOSCH ART. NR. PKE645D17

INBYGGNADSUGN MED VARMLUFTSFUNKTION, BOSCH ART. NR. HBN301W2S

SÄKERHETSDÖRR DALOC Y33, SKYDDSKLASS MK3

