


1 RoK 23 m²

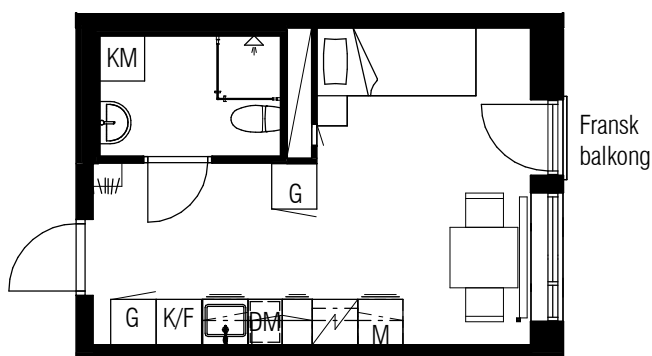

Typ 9

Diavoxvägen 8

Lägenhetsnummer:

1301, 1401, 1501, 1601, 1701,
1801, 1901, 2001, 2101

Typ 9 spegelvänd


Diavoxvägen 8

Lägenhetsnummer:

1302, 1402, 1502, 1602,
1702, 1902, 2102

Skala: 1:100

Med reservation för eventuella ändringar.

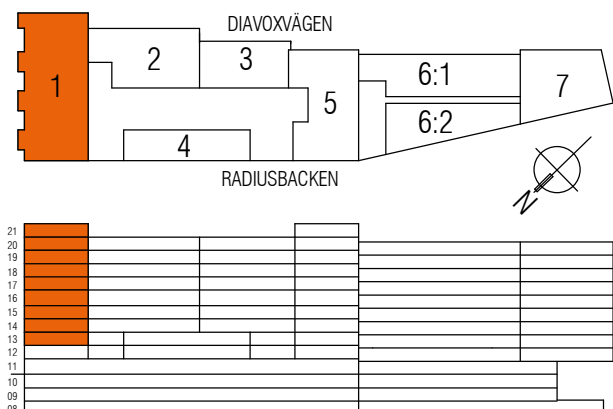

TECKENFÖRKLARING

KLÄDHÄNGARE	ÖVERSKÅP
G GARDEROB	DM FÖRBERETT FÖR DISKMASKIN
SPIS	INSTALLATIONSSCHAKT
KM KOMBIMASKIN	SPISFLÄKT
K/F KOMBINERAD KYL/FRYS	FÖRBERETT MED ELUTTAG FÖR MIKRO
INSPEKTIONSLUCKA	RADIATOR