
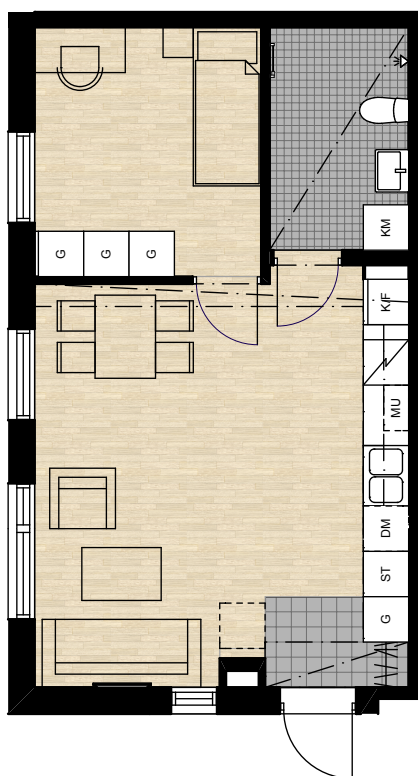


Kv. Embryot


2 rum och kök, 43 kvm

LGH-NR 7:1406 PLAN

14 Studentvägen 14

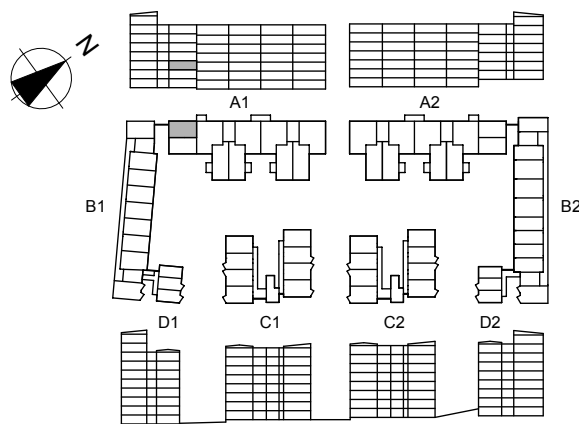

SKALA 1:100

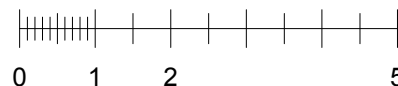

G Garderob	K/F Kyl & frys	TM Tvättmaskin
L Linneskåp	K Kylskåp	TT Torktumlare
ST Städsåp	F Frysskåp	KM Kombinerad tvättmaskin & torktumlare
Hatthylla/Klädstång	Spis med fläkt	Undertak/nedbyggd kanal i takvinkel
DM Förberett för diskmaskin	MU Förberett för mikrovågsugn	

Golvmaterial enl. plan
Klinker i hall 20x20 cm
Klinker i badrum 10x10 cm

Bänk och skåp över
tvättutrustning i badrum



ByggVesta

Med reservation för
eventuella ändringar
och ytangivelser.