

1 RoK

22 m²


Lägenhetsnummer:

6:1102

6:1104


6:1106

6:1108

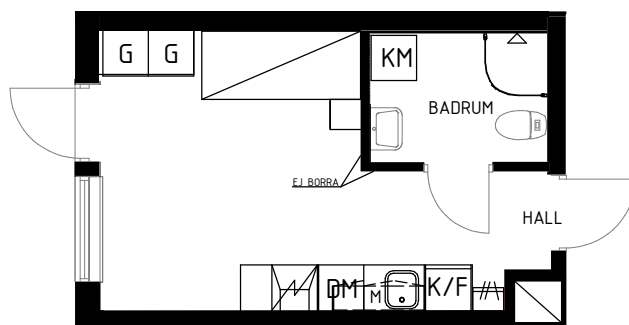


TAKHÖJD 2,5 M

SKALA 1:100

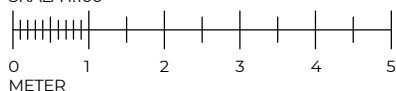

OBS! Tillgång till balkong, uteplats eller fransk balkong enligt lägenhetslista.

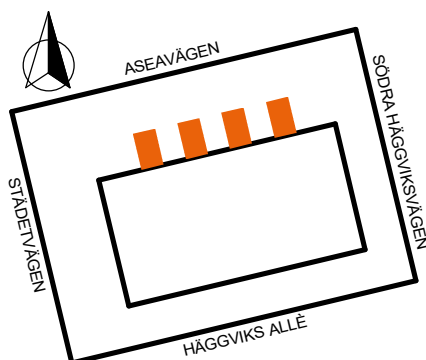

Lägenheterna belägna i den orangea delen avser hyresgäster hos Svenska Nyttobostäder

Med reservation för eventuella ändringar.

Bofaktablad upprättat 2021-12-06



TECKENFÖRKLARING

	KLÄDHÄNGARE		ÖVERSKÅP
	GARDEROB		DISKMASKIN
	FRISTÅENDE SPIS		INSTALLATIONSSCHAFT
	KOMBIMASKIN		KÖKSFLÄKT
	KOMBINERAD KYL/FRYS		FÖRBERETT MED ELUTTAG FÖR MIKRO
	VÄLVD DUSCHVÄGG		