
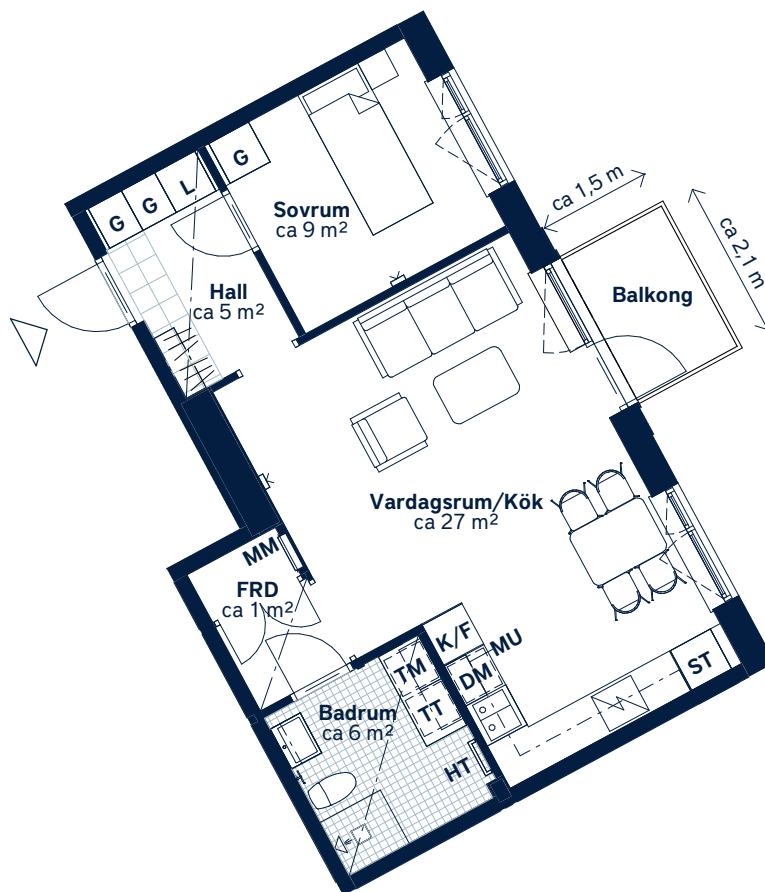
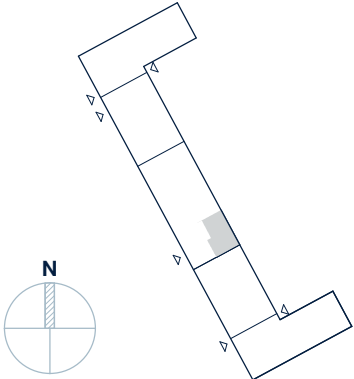


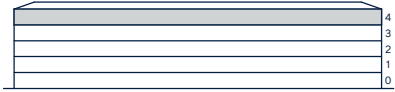

SKALA 1 : 100 (A4)

LÄGENHETSNUMMER: 0065	BOAREA: (CIRKA) 50m ²	ANTAL RUM OCH KÖK: 2																				
ORIENTERINGSVY Uppifrån 	FASADVY 	FÖRKLARINGAR <table><tr><td>G Garderob</td><td> Hatthylla</td></tr><tr><td>L Linneskåp</td><td> Klinker</td></tr><tr><td>ST Städsåp</td><td> Öppningsbart fönster</td></tr><tr><td> Spishäll</td><td> Multimediauttag</td></tr><tr><td>K/F Kyl/frys</td><td>MM Multimediacentral</td></tr><tr><td>DM Diskmaskin</td><td> Sänkt undertak</td></tr><tr><td>MU Mikrovågsugn</td><td>FRD Förråd</td></tr><tr><td>TM Tvättmaskin</td><td></td></tr><tr><td>TT Torktumlare</td><td></td></tr><tr><td>HT Handdukstork</td><td></td></tr></table>	G Garderob	Hatthylla	L Linneskåp	Klinker	ST Städsåp	Öppningsbart fönster	Spishäll	Multimediauttag	K/F Kyl/frys	MM Multimediacentral	DM Diskmaskin	Sänkt undertak	MU Mikrovågsugn	FRD Förråd	TM Tvättmaskin		TT Torktumlare		HT Handdukstork	
G Garderob	Hatthylla																					
L Linneskåp	Klinker																					
ST Städsåp	Öppningsbart fönster																					
Spishäll	Multimediauttag																					
K/F Kyl/frys	MM Multimediacentral																					
DM Diskmaskin	Sänkt undertak																					
MU Mikrovågsugn	FRD Förråd																					
TM Tvättmaskin																						
TT Torktumlare																						
HT Handdukstork																						

Generell golvbeläggning om inget annat anges: ekparkett, trestav.

Takhöjd ca 2,6 meter om inget annat anges. Takhöjd vid sänkt undertak ca 2,3 m.

Den angivna lägenhetsstorleken kan skilja sig från summan av rummens enskilda areor då samtliga areor är avrundade, samt då den totala arean inkluderar innerväggar. Upprättad: 2020-03-25 - Wallenstam förbehåller sig rätten till ändringar.