

# RUDDAMMSVÄGEN 65


## LGH 01-1236

Storlek: Korridorsrum

Area: 14 m<sup>2</sup>

Våning: 2

Lägenhetsregister: 01-1236

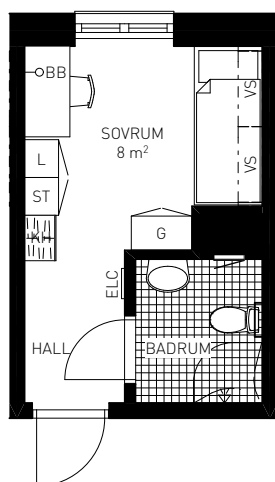

SKALA 1:100 (A4)



Reservation för eventuella ändringar

### FÖRKLARINGAR

Rumshöjd ca 2500 mm.  
Lokala nedbyggnader kan förekomma.

Bröstningshöjd ca 400 mm där  
ej annat anges.



Golv: Linoleum i hela lägenheten utom i  
Badrum där det är klinker.

Ytor avrundade till hela m<sup>2</sup>.  
Till lägenheten hör ett källarförråd.

|  |                                                  |
|--|--------------------------------------------------|
|  | Kapphylla                                        |
|  | Väggskap, underkant<br>2100 mm över färdigt golv |
|  | Linneskåp                                        |
|  | Garderob                                         |
|  | Städsåp                                          |
|  | Klädkammare                                      |
|  | Kyl/Frys                                         |
|  | Förberett för diskmaskin                         |
|  | Förberett för mikrovågsugn                       |
|  | Spis                                             |
|  | Diskho                                           |
|  | Handdukstork                                     |
|  | Elcentral                                        |
|  | Plats för tvättpelare                            |
|  | Inspektionslucka                                 |
|  | Bredbandsuttag                                   |
|  | Fönsterbröstningshöjd                            |
|  | Golvmaterial klinker                             |

## TEKNIKHÖJDEN 1

Albano, Stockholm

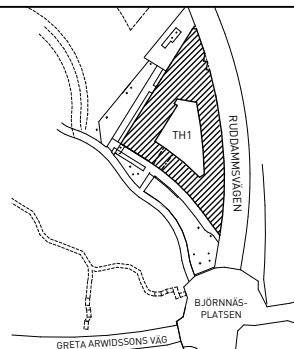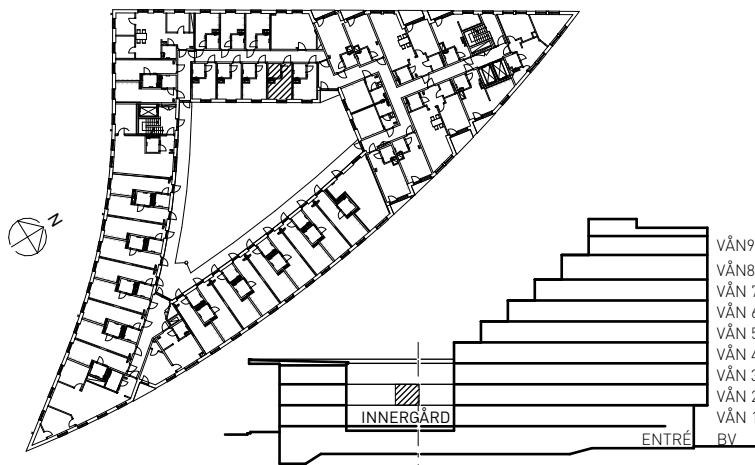

BOX 95 162 12 VÄLLINGBY  
TEL 08-508 370 00

OBJEKTSNR:

01-1236

DATUM

2021-02-15

REV