

Brf Keflavik

Kista, Kv. Selfoss

2 RUM OCH KÖK 45.2 m²

Kista Gårdsväg 8-1101, 8-1201, 8-1301, 8-1401

Upprättad: 2019-10-01

Planlösningen är preliminär och vi förbehåller oss rätten till ändringar.



Omfattning och storlek på schakt kan komma att justeras.

Ytor är ungefärliga.

FÖRKLARINGAR


G	Garderob
ST	Städ
KM	Kombinerad tvättmaskin/torktumlare
K	Kylskåp
F	Frys
K/F	Kylskåp/Frys
	Häll och ugn
DM	Diskmaskin
	Kapphylla
FRD	Förråd
---	Överskåp

BH anger bröstningshöjd på fönster

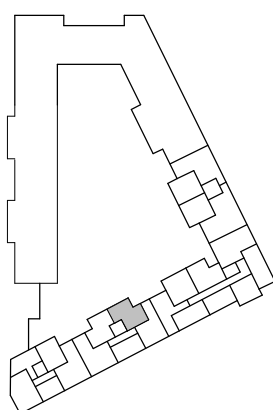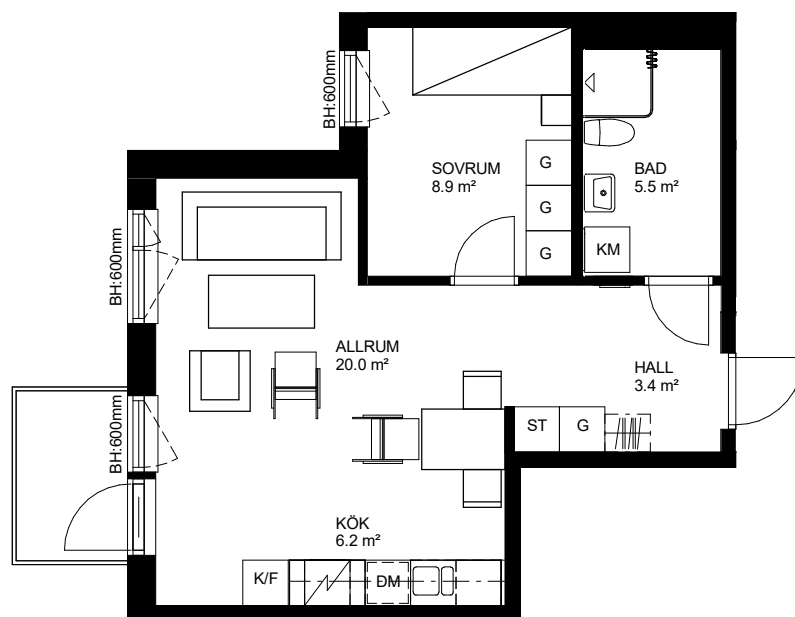

Orienteringsfigur

Plan 15, 5 tr
Plan 14, 4 tr
Plan 13, 3 tr
Plan 12, 2 tr
Plan 11, 1 tr
Plan 10, entréplan
Plan 09
Plan 08

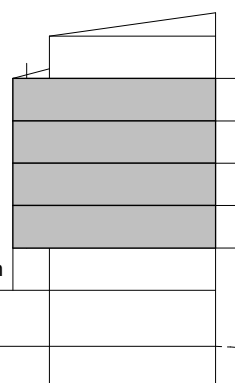

Sektion 1:500



SKALA 1:100

