


# 2 RoK 45 m<sup>2</sup>

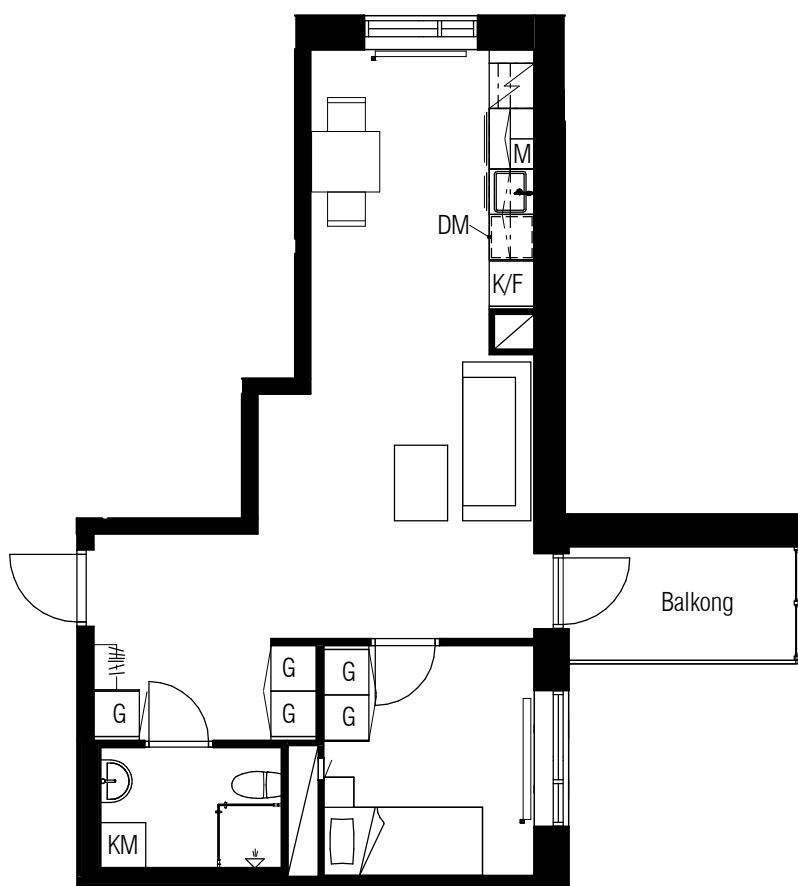

## Typ 31



Diavoxvägen 18B

Lägenhetsnummer:

1301, 1401, 1501, 1601,  
1701, 1801, 1901, 2001

Skala: 1:100

Med reservation för eventuella ändringar.

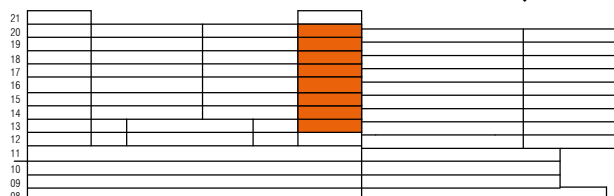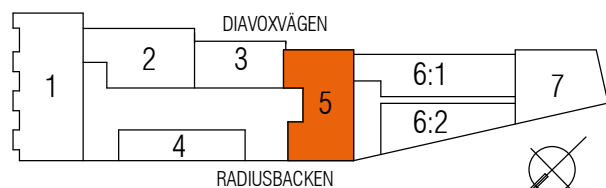

## TECKENFÖRKLARING

|                         |                                 |
|-------------------------|---------------------------------|
| KLÄDHÄNGARE             | ÖVERSKÅP                        |
| G GARDEROB              | DM FÖRBERETT FÖR DISKMASKIN     |
| SPIS                    | INSTALLATIONSSCHAKT             |
| KM KOMBIMASKIN          | SPISFLÄKT                       |
| K/F KOMBINERAD KYL/FRYS | FÖRBERETT MED ELUTTAG FÖR MIKRO |
| INSPEKTIONSLUCKA        | RADIATOR                        |