


4 ROK

94 KVM

VÅNING 1-4

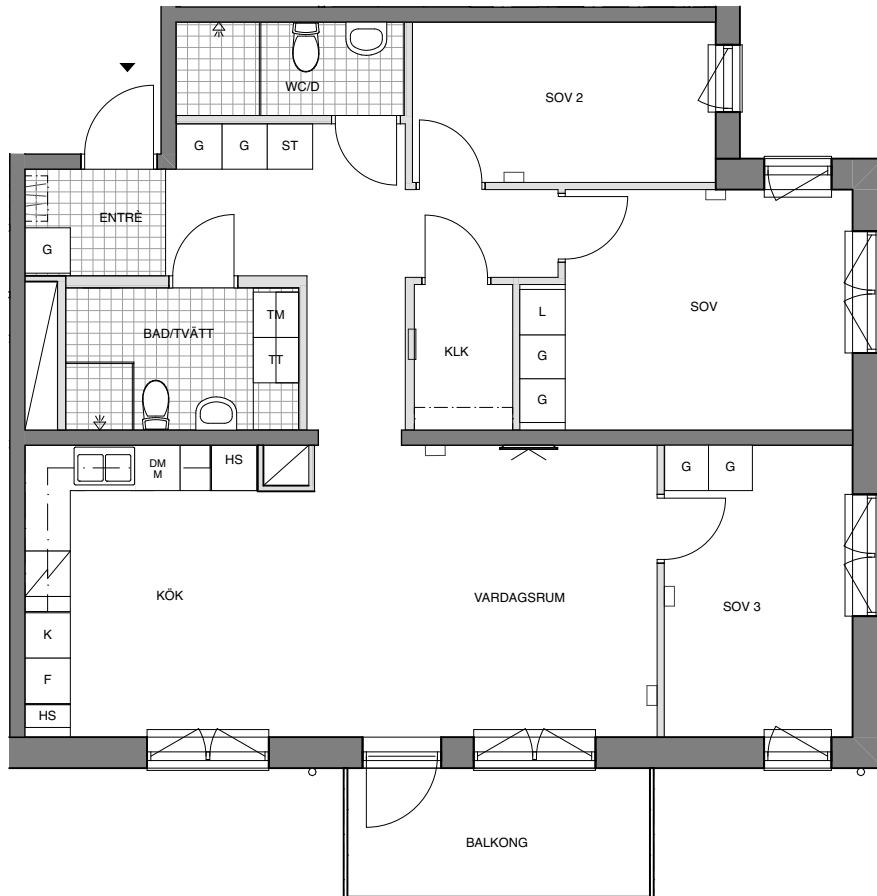

FÖRKLARINGAR

G GARDEROB

L LINNESKÅP

ST STÅDSKÅP

TM TVÄTTMASKIN

TT TORKTUMLARE

SPIS / UGN

K/F KYL / FRY

K KYL

F FRY

DM DISKMASKIN

HS HÖGSKÅP

M MICRO

VÄGG FÖRSTÄRKT FÖR TV

TV/DATAUTTAG

EL/IT ELCENTRAL/IT

GOLVKLINKER

KAPPHYLLA

KLÄDSTÅNG MED HYLLO


KLK KLÄDKAMMARE

LÄTTVÄGG

BETONGVÄGG

RUMSHÖJD 2,5 METER DÅR EJ ANNAT
ANGES

BRÖSTNINGHÖJD FÖNSTER 0,7 METER
DÅR EJ ANNAT ANGES

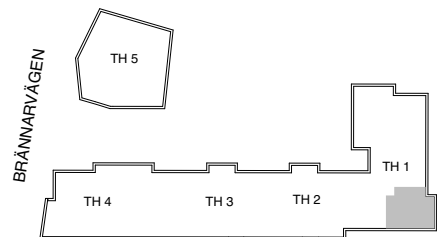

G:A ENKÖPINGSVÄGEN



SKALA 1:100