


Karin Larssons Väg 16D

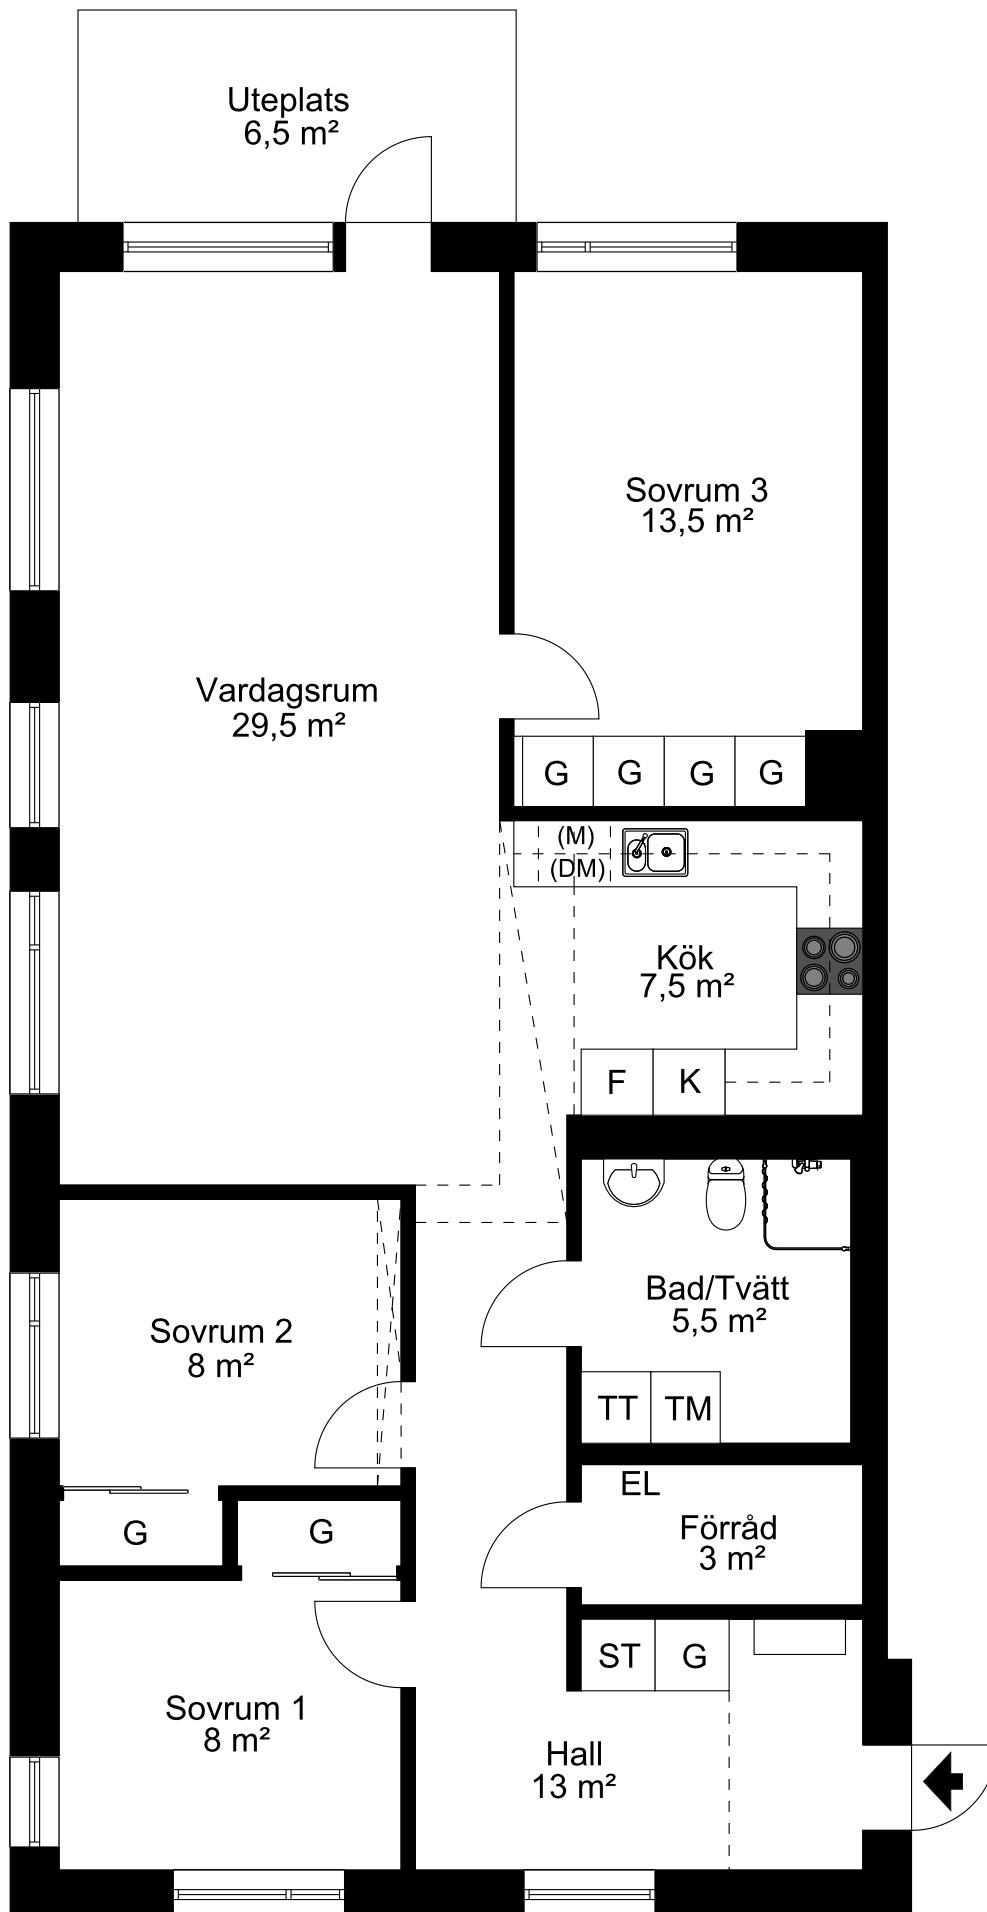

Viss avvikelse kan förekomma. Skala och mått kan avvika från verkligheten.




KV GALAMIDDAGEN & BANKETTEN

4 RoK, 91 m²

HUS B
B16D

HUS C
C18E

HUS E
E22E

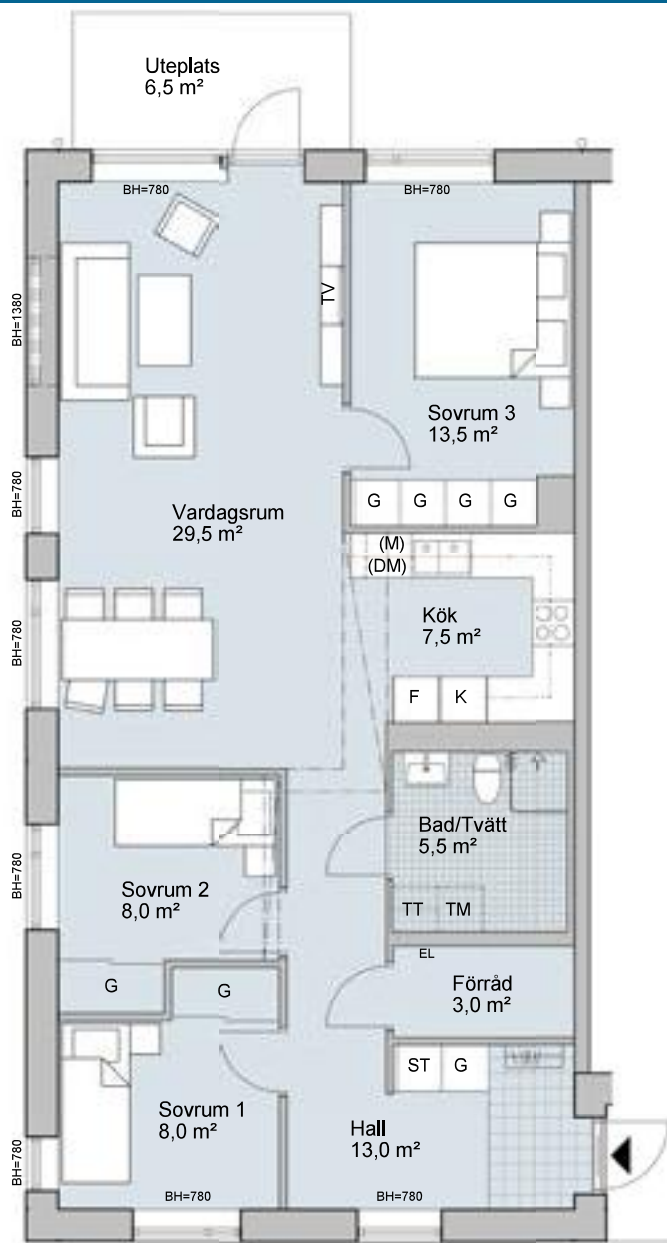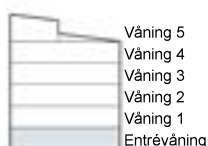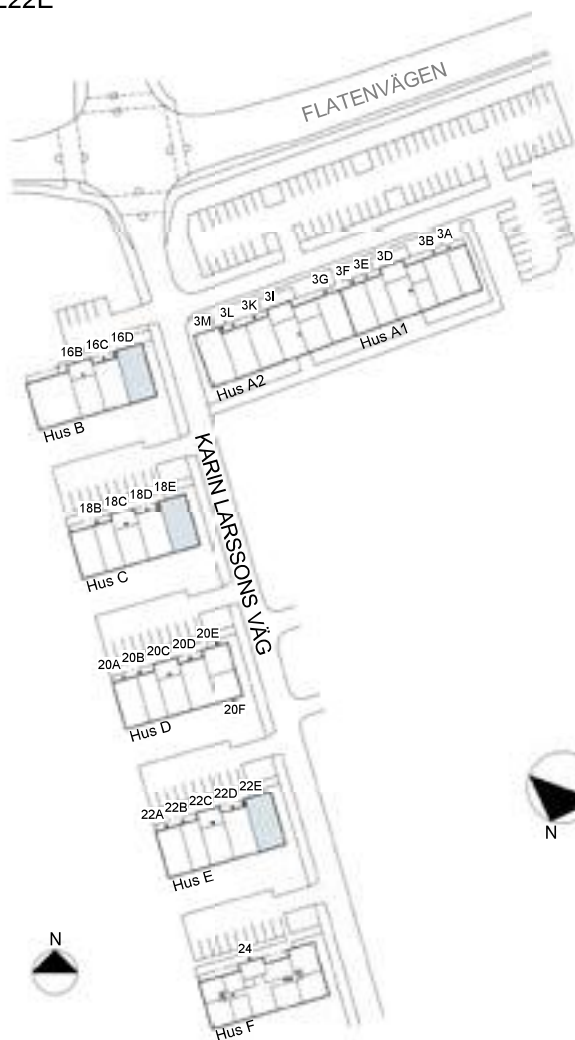

Skala 1:100



Teckenförklaring

(DM)	Plats för diskmaskin	TM	Plats för tvättmaskin
EL	Elcentral	TT	Plats för torktumlare
K	Kyl	KM	Plats för kombimaskin
F	Frys	EL	Elcentral
K/F	Kyl/frys	BH	Bröstningshöjd
G	Garderob		Takinklädnad
ST	Städskåp		takhöjd=2,3 m
TV	Förstärkt vägg		Hatthylla
	Spis med ugn		Väggskap
(M)	Plats för mikro		Klädstång

Med reservation för ändringar och eventuella tryckfel.
2016-08-15