



Bruksvägen 4

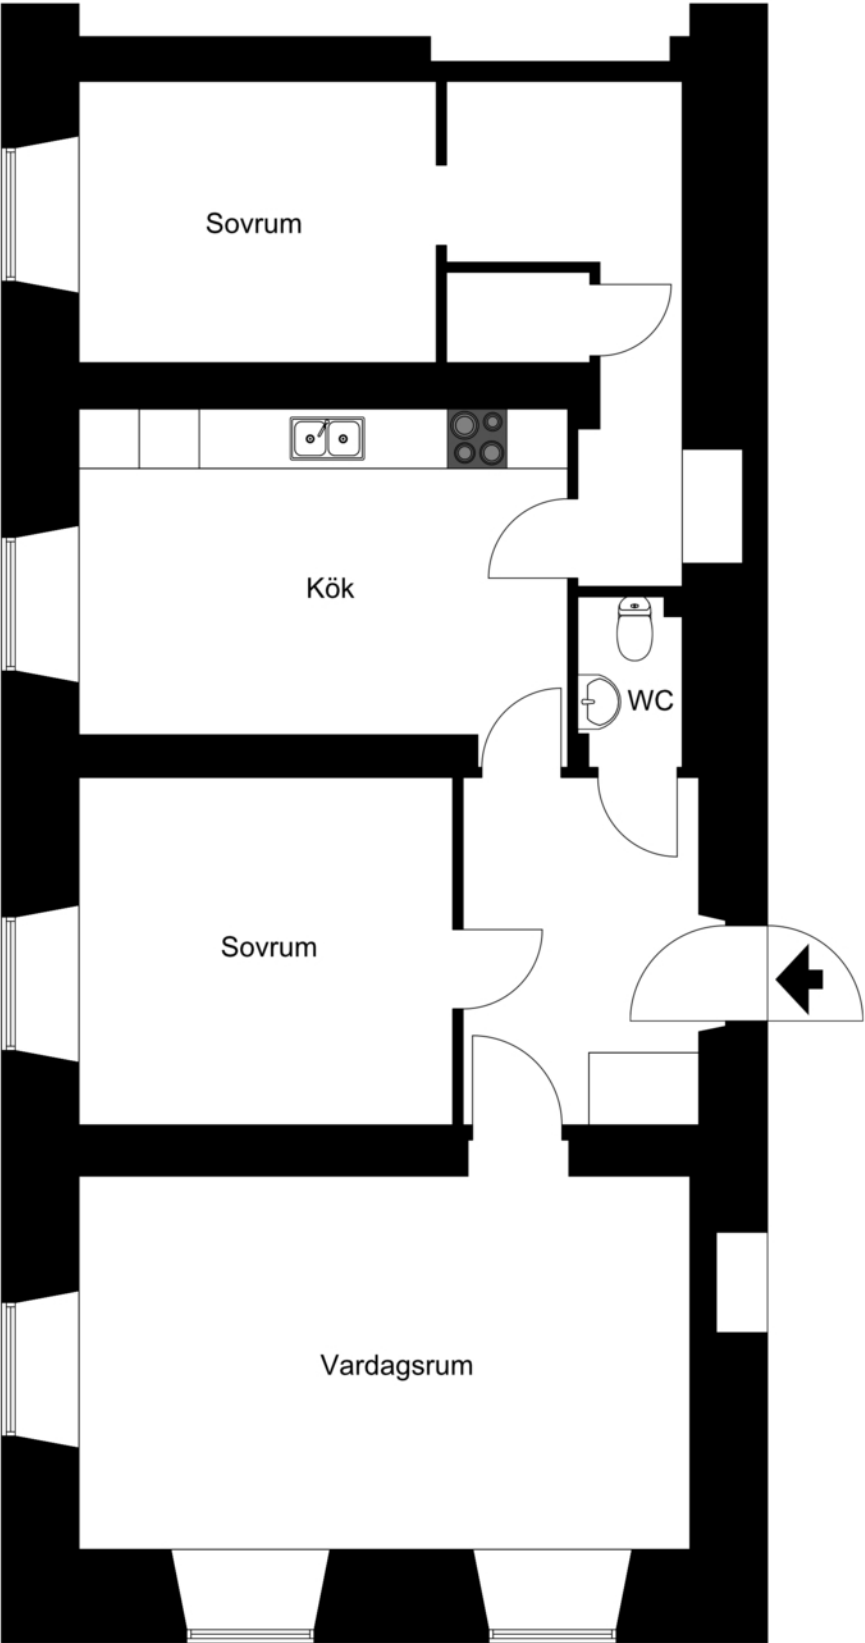

Viss avvikelse kan förekomma. Skala och mått kan avvika från verkligheten.

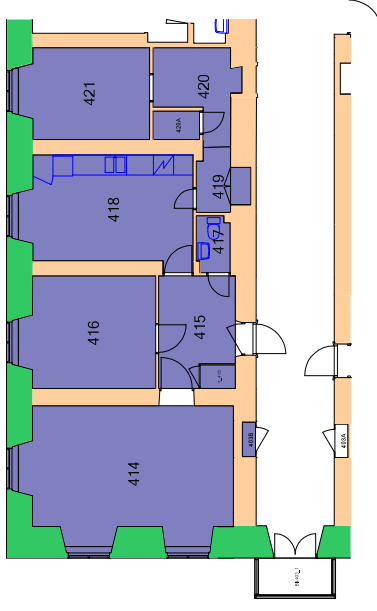

FÖRVALTNINGSHANDLING

 STATENS FASTIGHETSVÄRK	Ritning TUMBA BRUK AB410013 Sora stenhuset Plan: 04	Del: 1/1 2009-03-11 2026-09-23 1:150	Statens Dokumentation Arkiv
---	--	---	--