

2 RoK
44 m²

BALKONG 6 m²

LGH-NR

01.1202


02.1202

03.1202, 03.1402

04.1202, 04.1402

O²

Orminge


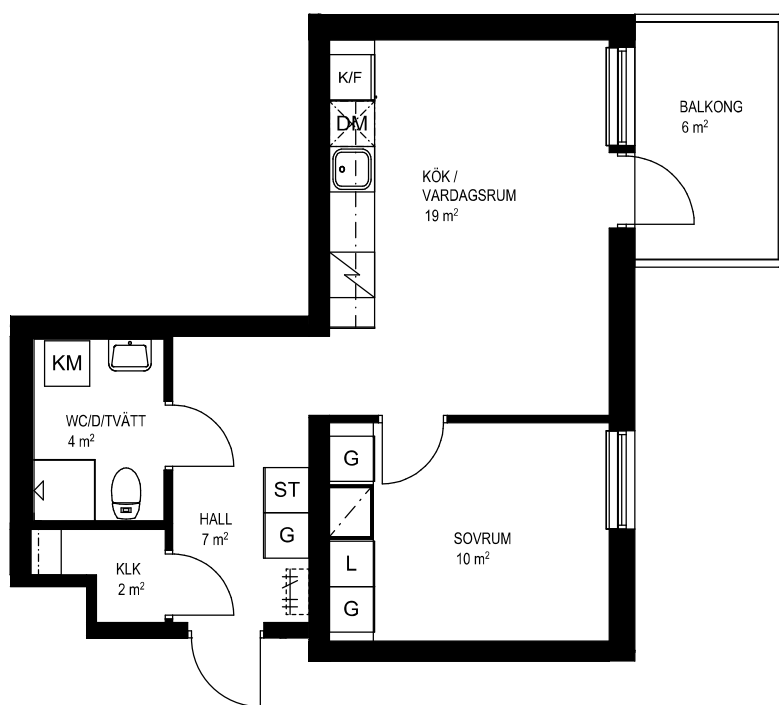


Skala 1:100



2021-12-14

K/F	KYL/FRYS	ST	STÄDSKÅP
L	LINNESKÅP	HS	HÖGSKÅP
I	INDUKTIONSHÄLL / UGN	KM	KOMBIMASKIN
DM	DISKMASKIN	S	SCHAKT
G	GARDEROB	F	FÖRVARINGSSYSTEM
TM	TVÄTTMASKIN	H	HÄTTHYLLA
TT	TORKTUMLARE	KLK	KLÄDKAMMARE

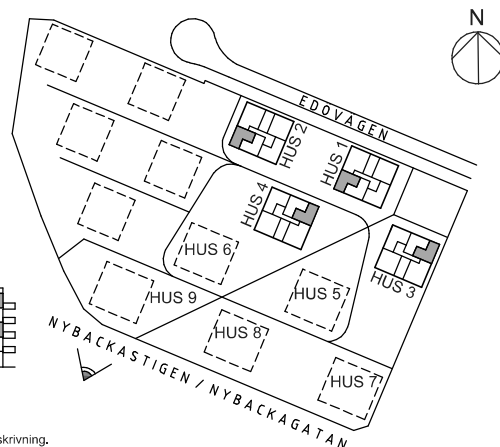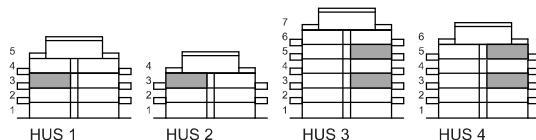

Rätt till ändringar förbehålles. Ytangivelser är preliminära. Bofakta gäller före materialbeskrivning.