


3 RoK
66 m²
BALKONG 6 m²

LGH-NR

01.1103, 01.1303
02.1203
03.1203, 03.1403
04.1103, 04.1303

O²
Orminge


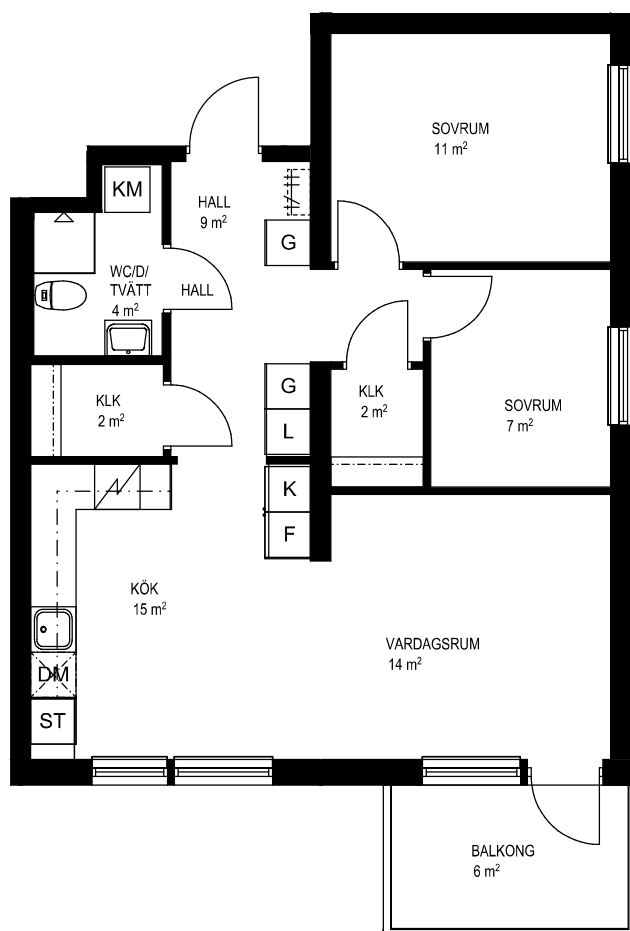


Skala 1:100



2021-12-14

K/F	KYL/FRYS	ST	STÄDSKÅP
L	LINNESKÅP	HS	HÖGSKÅP
IND	INDUKTIONSHÄLL / UGN	KM	KOMBIMASKIN
DM	DISKMASKIN	SCH	SCHAKT
G	GARDEROB	FÖR	FÖRVARINGSSYSTEM
TM	TVÄTTMASKIN	HAT	HATTHYLLA
TT	TORKTUMLARE	KLK	KLÄDKAMMARE

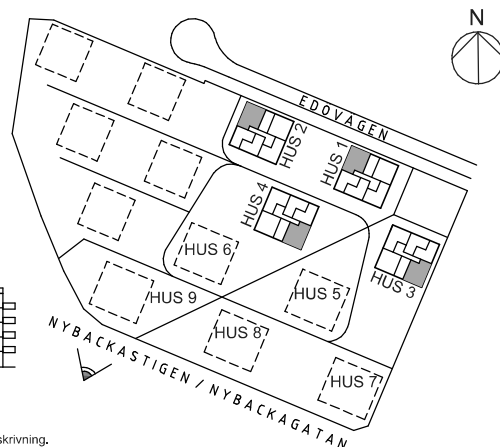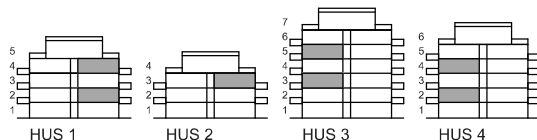

Rätt till ändringar förbehålles. Ytangivelser är preliminära. Bofakta gäller före materialbeskrivning.