



Stadsnära Bostäder

1 RoK
31 kvm

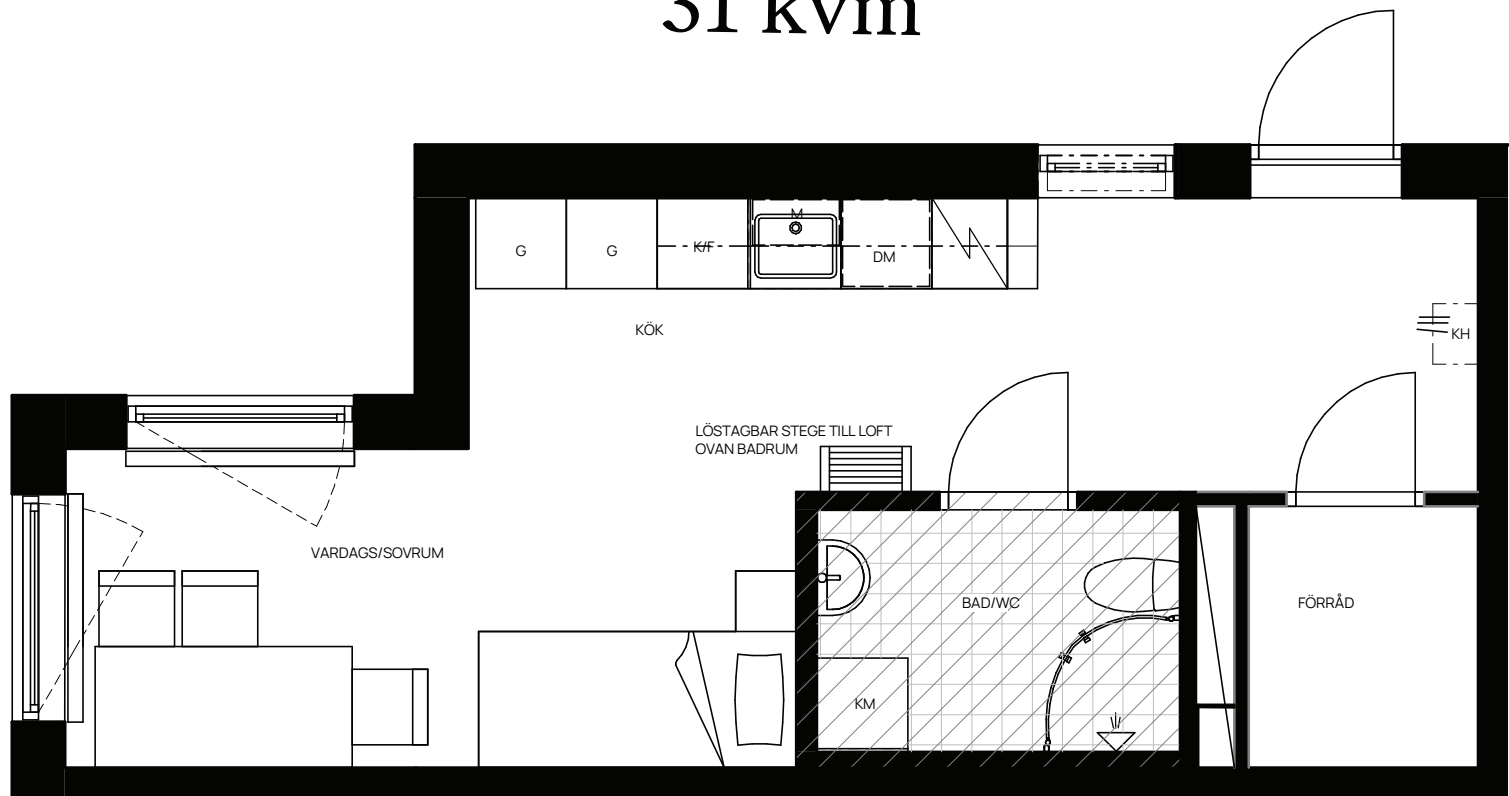


SKALA 1:50

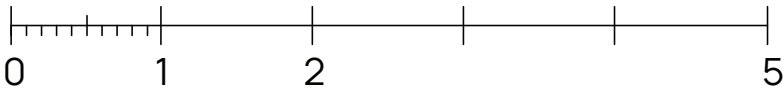

TECKENFÖRKLARING

	KLÄDHÄNGARE		FÖRBERETT FÖR MICRO
	GARDEROB		ÖVERSKÅP
	KOMBIMASKIN		KLINKER
	KYL/FRYS		VÄLVD DUCHVÄGG
	SCHAKT FÖR INSTALLATIONER		FRISTÅENDE SPIS
	FÖRBERETT FÖR DISKMASKIN		LOFT OVAN BADRUM

LOKALISERINGSFIGUR

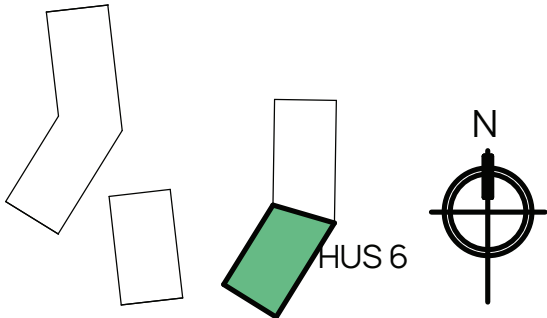

SKOGSHUSEN

LÄGENHETSNUMMER: 6-1002

Med reservation för eventuella ändringar.

Bofaktablad upprättat 2021-08-23
Bofaktablad reviderad 2022-06-03

SKARPÖVÄGEN