


PARKVÄGEN 20

Lägenhetstyp 40441-43302, Våning 1




2 ROK
ca 62 m²

PLANRITNING

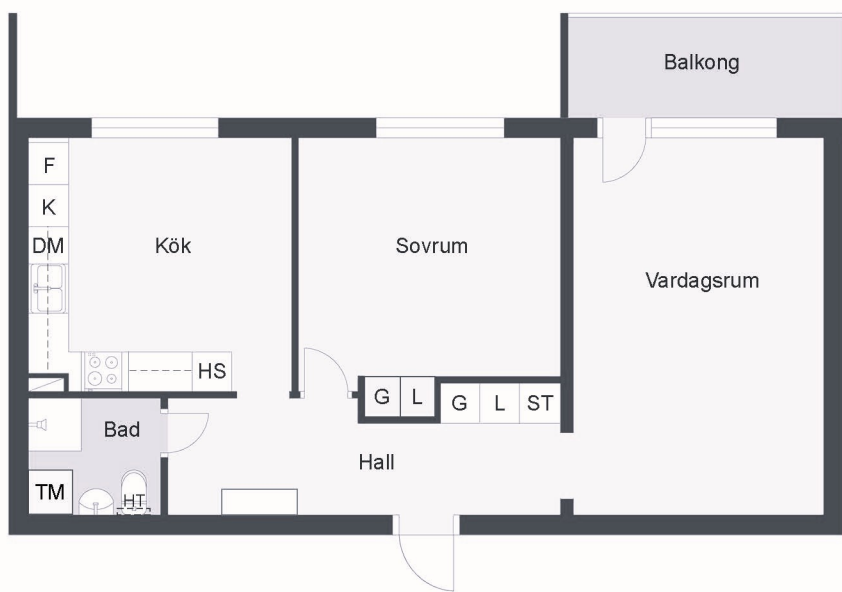

SKALA 1:100 0 5 m

ORIENTERINGSFIGUR

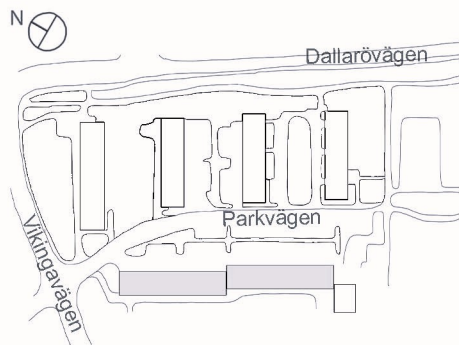

SYMBOLFÖRKLARING

KLK	Klädkammare	G	Garderob
K/F	Kyl/Frys	(TM)	Plats för tvättmaskin
HS	Högsåp	HT	Handdukstork
	Hatthylla		Installationsschakt
	Elspis		



Stena Fastigheter

BOFAKTABLAD

Stena Fastigheter förbehåller sig rätten till ändringar och reserverar sig för ev feltryck.
Avvikelse kan förekomma.