


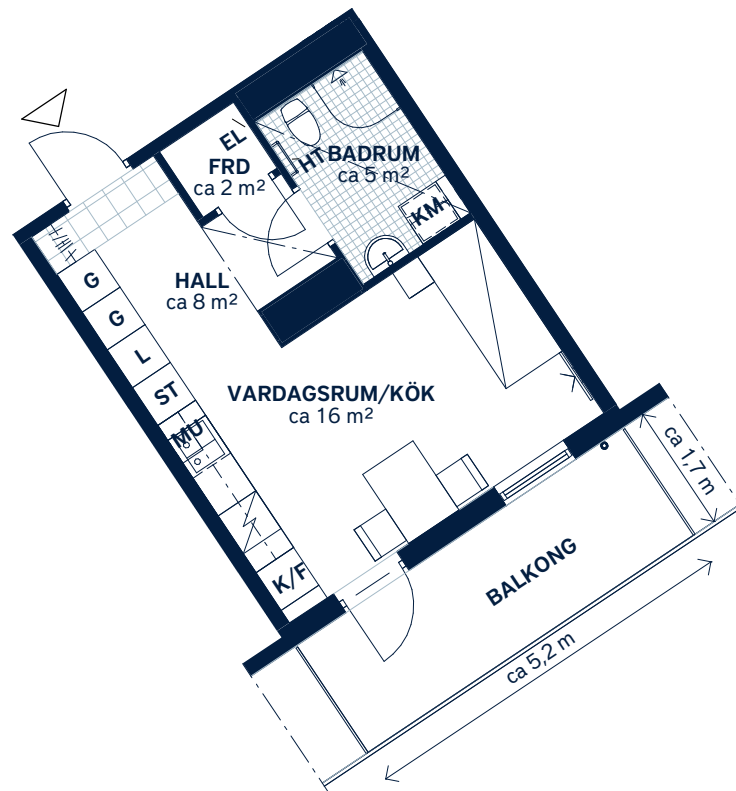

SKALA 1 : 100 (A4)

LÄGENHETSNUMMER: 0325	BOAREA: (CIRKA) 30m²	ANTAL RUM OCH KÖK: 1
ORIENTERINGSVY Uppifrån	FASADVY Vy från Axel Wennergrens väg	FÖRKLARINGAR G Garderob L Linneskåp ST Städsåp Spishäll K/F Kyl/frys MU Mikrovågsugn KM Kombimaskin HT Handdukstork Hatthylla Klinker Multimediauttag EL Elcentral Gipsinklädnad FRD Förråd Stuprör

Generell golvbeläggning om inget annat anges: ekparkett, trestav. Vikbara glasväggar i dusch.
 Generell takhöjd ca 2,6 meter. Takhöjd vid gipsinklädnader ca 2,4 meter om inget annat anges.

Den angivna lägenhetsstorleken kan skilja sig från summan av rummens enskilda areor då samtliga areor är avrundade, samt då den totala arean inkluderar innerväggar. Upprättad: 2020-06-12 - Wallenstam förbehåller sig rätten till ändringar.