


# 1 rok

## 28,3 kvm

### Upplands-Bro Brogård 1:176

#### Sparres väg 18

Våning: 1, 2, 3  
Lägenhetsnr:  
12B-1107, 1207, 1307

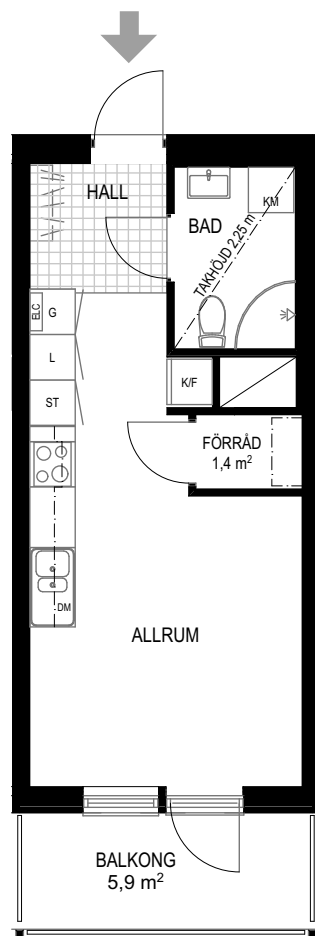

Skala 1:100

Fönsters bröstningshöjd är 0,6 m.





#### Teckenförklaringar


|     |                   |
|-----|-------------------|
| DM  | Diskmaskin        |
| FRD | Förråd            |
| G   | Garderob          |
| K/F | Kyl/frys          |
| KM  | Kombitvättmaskin  |
| ST  | Städskåp          |
| G   | Klädstång m hylla |
| ST  | Städutrustning    |

#### Lägenhetens placering i huset

Pilen visar entré till lägenheten

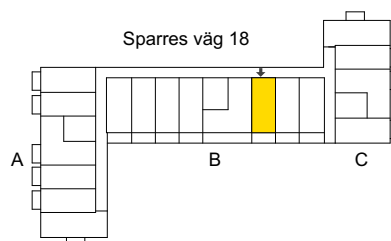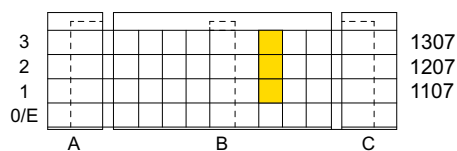

#### Översiktsfigur

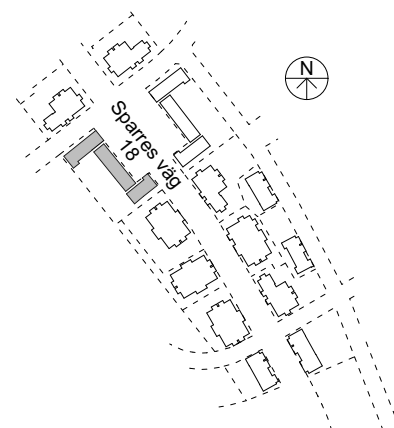

Vi förbehåller oss rätten till ändringar i utförande.  
Lägenheten är uppmätt på ritning och variation kan förekomma vid fysisk uppmätning.