



EKTORP

EKTORPSVÄGEN 19 C
NACKA




ByggVesta


Husnr-Lghnr 5-1201

2 Rmk, ca 30 m²

Plan 2

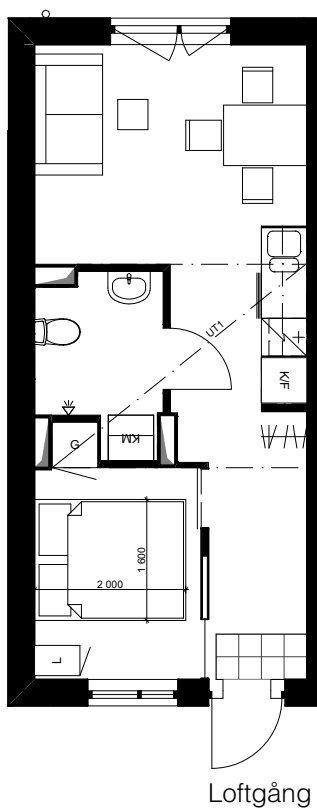

SKALA 1:100

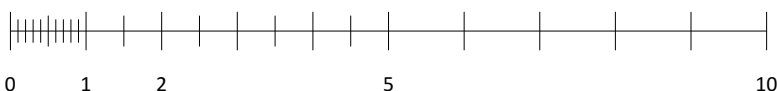

METER


FÖRKLARINGAR

(finns nedanstående inte med på ovanstående ritning finns det inte heller i lägenheten)


G GARDEROB	TM TVÄTTMASKIN	K/F KYL / FRY
L LINNESKÅP	TT TORKTUMLARE	SPIS MED FLÄKT
ST STÄDSKÅP	KM KOMBIMASKIN	FÖRBERETT FÖR DISKMASKIN
HATTHYLLA/ KLÄDSTÄNG		DM
		UNDERTAK / INBYGGD KANAL I TAKVINKEL

MED RESERVATION FÖR EVENTUELLA ÄNDRINGAR

ORIENTERINGSFIGUR

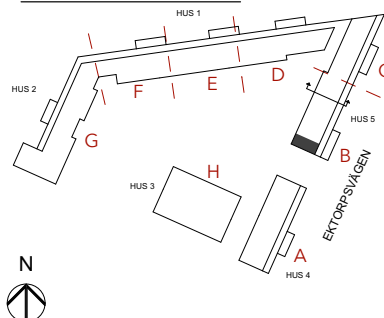

TYPSEKTION

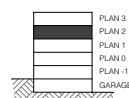

2019-04-25