


Bagarfruvägen 47

Lägenhetsnummer 46041-01005 Våning 2



1 ROK
ca 30m²

PLANRITNING

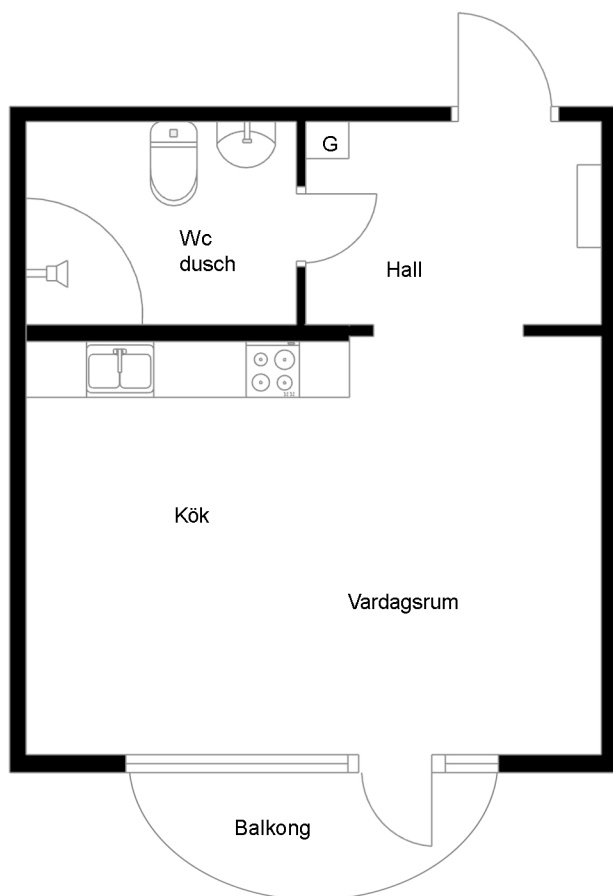

SKALA 1:100 0 5 m

SYMBOLFÖRKLARING

	Spis		Garderob
	Kyl med frysack		Skafferit
	Städsåp		Linnesåp

Stena Fastigheter

BOFAKTABLAD

Stena Fastigheter förbehåller sig rätten till ändringar och reserverar sig för ev feltryck.
Avvikelse kan förekomma.