


KRONOMETERGRÄND 14

Lägenhetsnummer: 1-1104



3 ROK
ca 77 m²


PLANRITNING

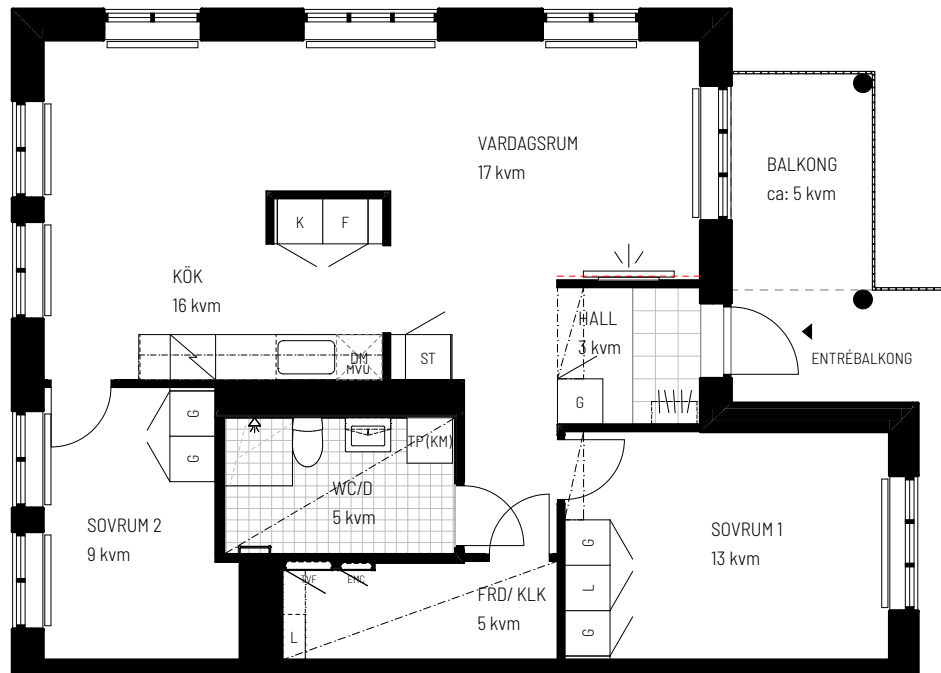

SKALA 1:100

0 5m

ORIENTERINGSFIGUR

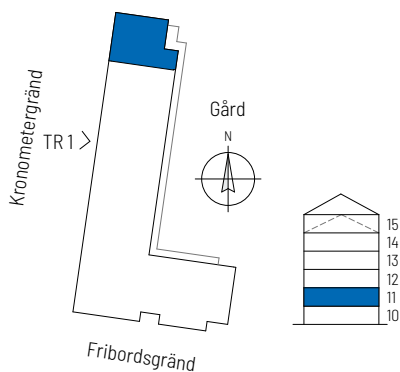

SYMBOLFÖRKLARING

K	Kyl	L	Linneskåp	FRD	Lägenhetsförråd
F	Frys	Nedsänkt tak			Radiator
Häll och ugn		TP(KM)	Tvättpelare med kombimaskin och torktumlare	EMC	El- och mediacentral
DM	Diskmaskin	Handdukstork		TVF	Tappvattenfördelare
Överskåp		Klinker		TV-symbol	Vägg är förstärkt för TV
ST	Städskåp	Klädstång/ Hatthylla		●	Pelare
G	Garderob	MVU	Mikrovågsugn		

Takhöjd: ca 2,60 m om ej annat anges. Nedsänkt tak ca 2,35m om ej annat anges
Bröstningshöjd fönster: 0,6m om ej annat anges
Förråd: i lägenhet, externa förråd finns ej
Parkettgolv: Ask

Stena Fastigheter

BOFAKTABLAD

Stena Fastigheter förbehåller sig rätten till ändringar och reserverar sig för ev feltryck.
Avvikelse kan förekomma.
Bygghandling 2025-03-27