


FISKSÄTRAVÄGEN 26B

Lägenhetsnummer: 31202, 31302



3 ROK
ca 66 m²




PLANRITNING

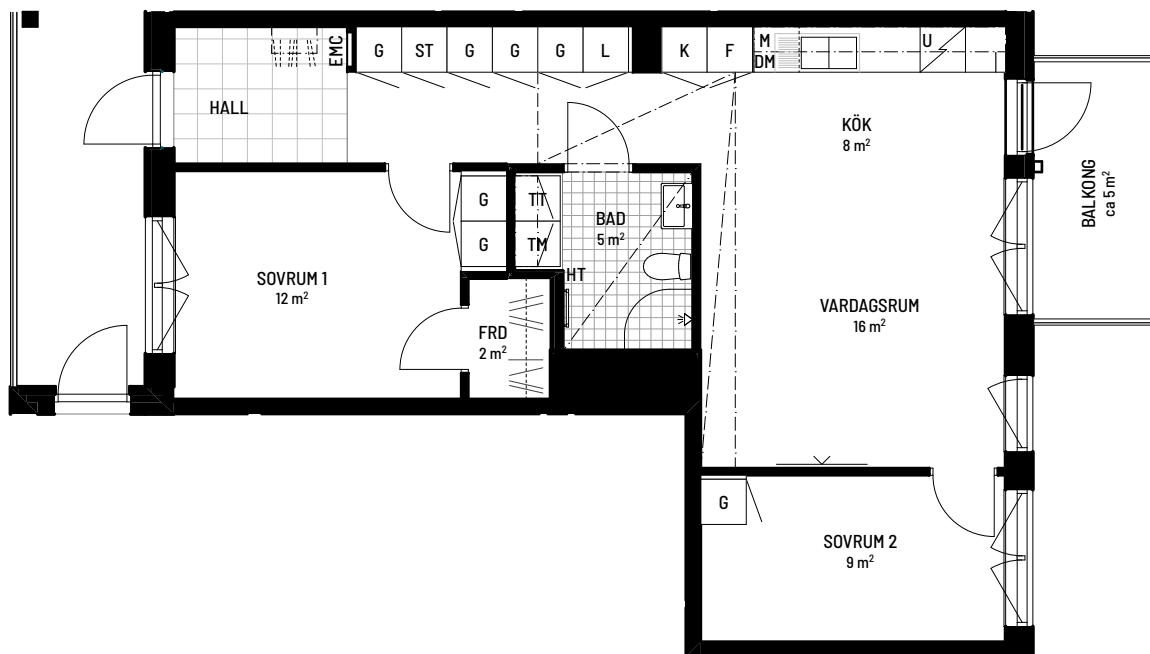

SKALA 1:100

0 5m

ORIENTERINGSFIGUR

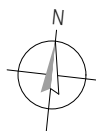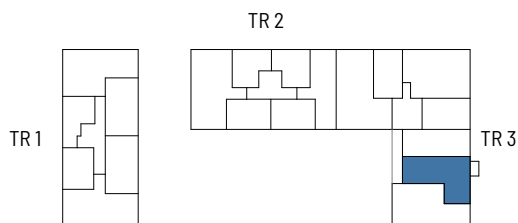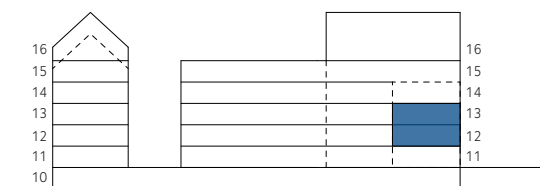

SYMBOLFÖRKLARING

K	Kyl	G	Garderob	FRD	Förråd
F	Frys	ST	Städsåp	EMC	El- och mediacentral
U	Spishäll och ugn	L	Linnesåp		Förstärkning för TV
M	Mikrovågsugn	TM	Tvättmaskin		Nedsänkt tak
DM	Diskmaskin	TT	Torktumlare		Klinker
	Överskåp		Handdukstork		
			Hatthylla/klädstång		

Takhöjd: ca 2,56 m om ej annat anges. Nedsänkt tak ca 2,3 m om ej annat anges
Bröstningshöjd fönster: ca 0,7 m om ej annat anges
Förråd: i lägenhet och källare

Stena Fastigheter

BOFAKTABLAD

Stena Fastigheter förbehåller sig rätten till ändringar och reserverar sig för ev feltryck.
Avvikelse kan förekomma.
2023-11-02