

DALEN SENIORBOSTÄDER

2024-12-17

Avvikelser kan förekomma


BOFAKTABLAD

Lägenhetsnummer: 1301
KV DALEN 20
Bersågränd 11
121 31 Enskededalen

LGH 7266 0144

2 rum och kök, 57 m²

Plan 3 TR

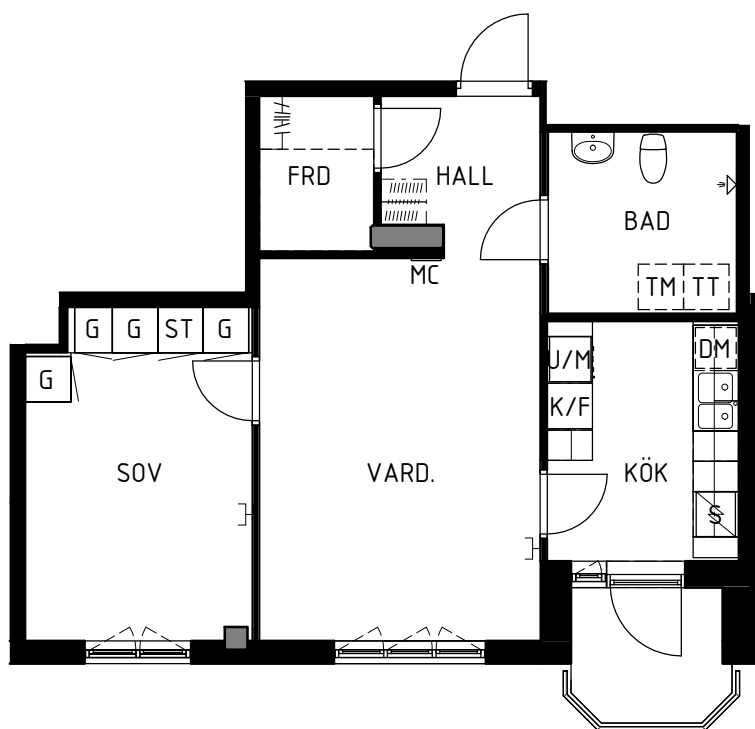


- G Garderob
- ST Städsåp
- K/F Kyl / Frys
- DM Diskmaskin
- U/M Ugn i högskåp
- S Spishäll
- TM Förberett för tvättmaskin
- TT Förberett för torktumlare
- Kapphylla
- Klädstång
- MC Mediacentral
- Mediauttag




SKALA 1:100

- Kök, spishäll med induktion, ugn i högskåp, diskmaskin, förberett för micro.
- Badrum, helkaklade väggar, plastmatta på golv.
- Balkong
- Askparkett i vardagsrum, övriga rum plastmatta.
- Målade väggar.
- Mediauttag för data/tv/tele
- Säkerhetsdörr.
- Lägenhetsförråd finns i lägenheten.
- Tvättstugor på plan 1 TR - 4 TR

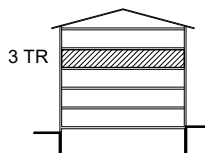

SEKTION

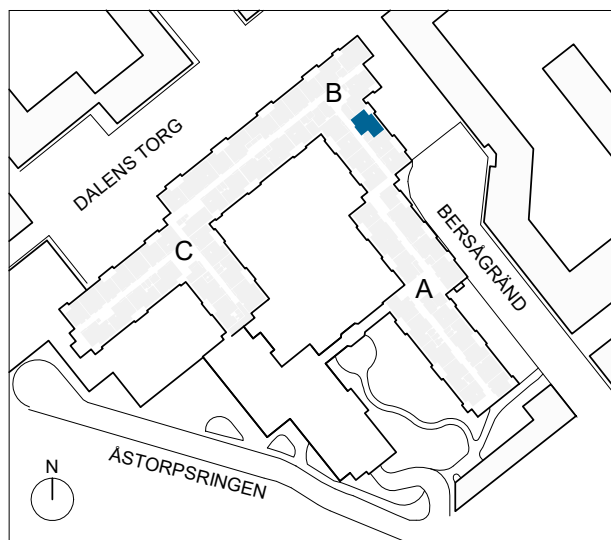

SITUATIONSPLAN