


Grimstagatan 185



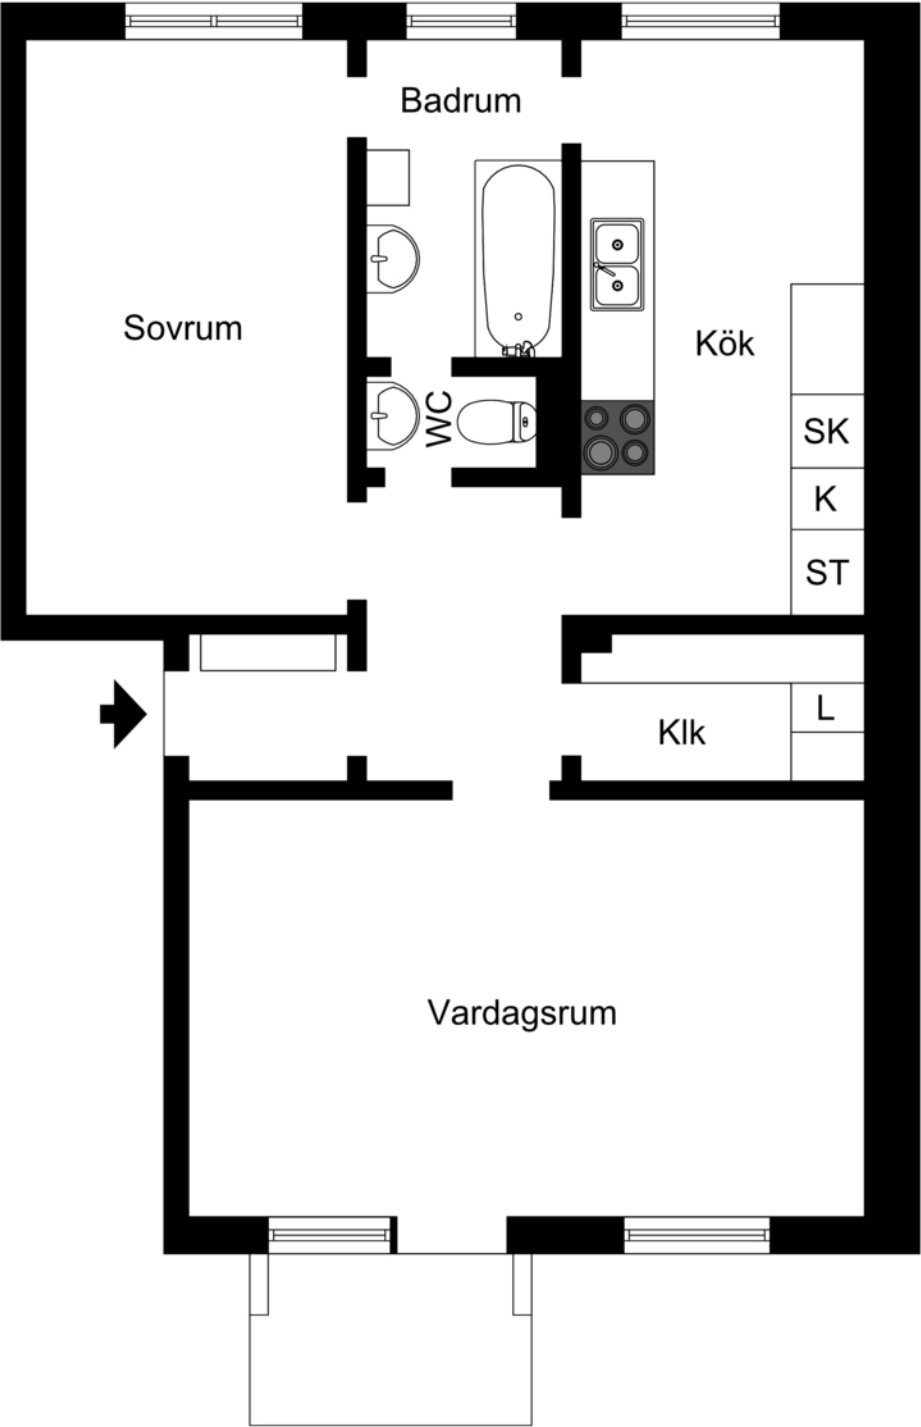


Viss avvikelse kan förekomma. Skala och mått kan avvika från verkligheten.

Grimstagatan 185 2 rum och kök, 3TR, 62 kvm

Obj.nr: 1113 0898

0 1 2 3 4 5 meter

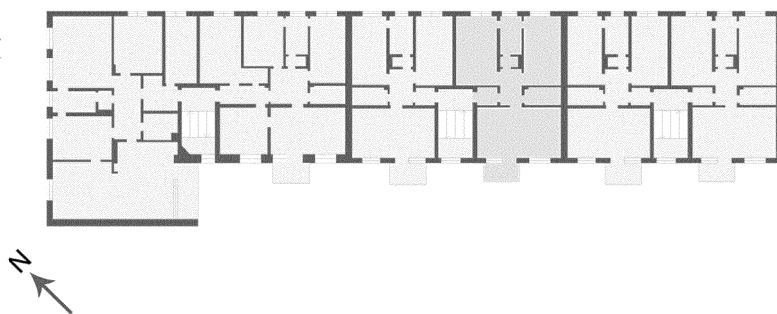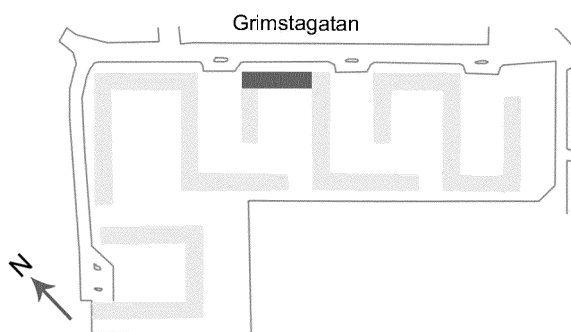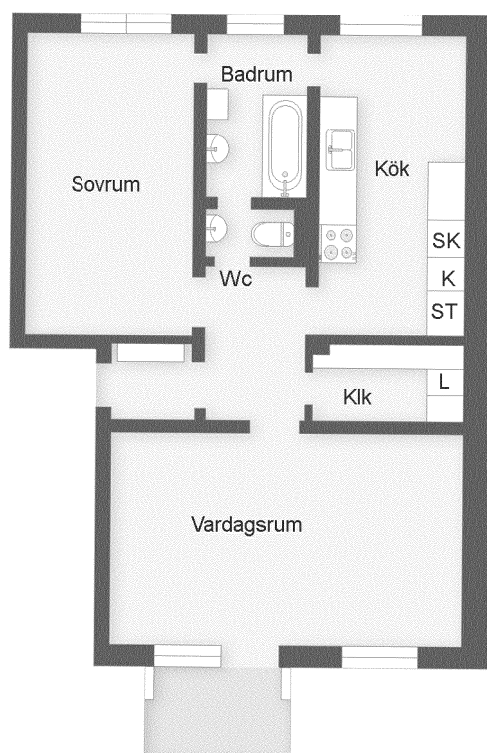

BEGREPP

KLK = klädkammare
FRD = förråd
G = garderob
L = linneskåp
D = dusch

H = högskåp
ST = städsåp
K = kyl
F = frys
SK = skaffer

VÅNING

S = souterrängplan
M = markplan
Bv = bottenvåning
E = entréplan
TR = trappor