




Kv. Bikarbonatet 1

Saltvägen, Hökarängen

Area: 37,7 m²
 Storlek: 2 Rok
 Lägenhet: 1:0902, 1:1003, 1:1104, 1:1204,
 2:1003, 2:1104, 2:1204,
 3:1003, 3:1104, 3:1204,
 5:1104, 5:1204,

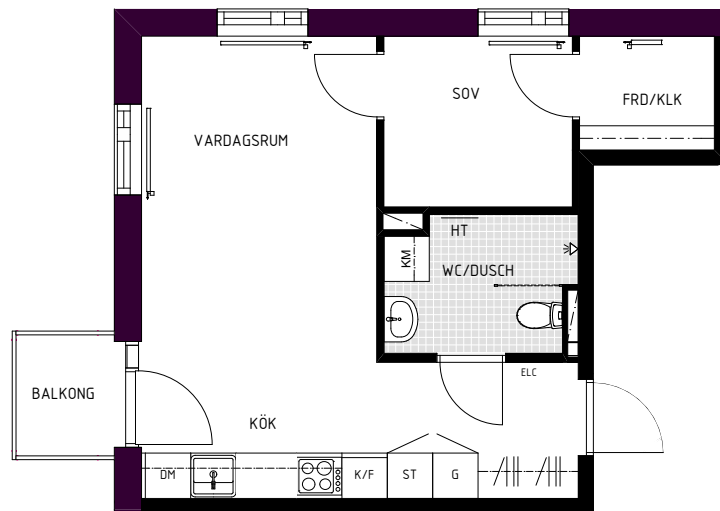


SKALA 1:100 (A4)
 Originalformat A4

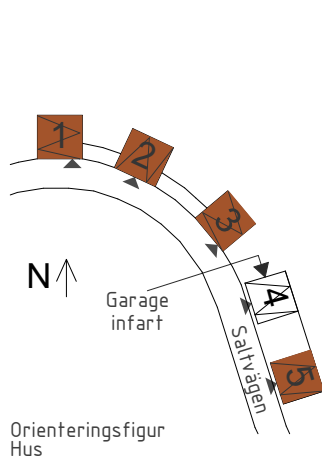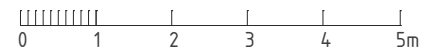

Förklaring av lägenhetsnr:
 1:1105
 — Lönnummer
 — Våningsplan
 — Hus

K/F	Kyl och frys	DM	Diskmaskin
K	Kyl	G	Garderob
F	Frys	ST	Städsåp
HS	Högsåp	KM	Kombimaskin
KLK	Klädkammare	TT	Torktumlare
ELC	Elcentral/mediacentral	TM	Tvättmaskin
HT	Handdukstork	FRD	Förråd
	Lägenhetens placering		

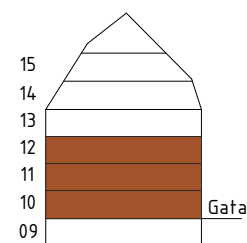

Våningsplan

