

GUSTAVSBERG, STOCKHOLM

2 RoK

LÄGENHET 11105-1405 / 21105-1405 / 31105-1405 /
41105-1405 (16 ST)

38,5 m²

FÖRKLARINGAR

LGH-NUMRERING:



EX. 11002

HUS - 1


VÅNING - 10

LGH - 02

- G GARDEROB
- ST STÄDSKÅP
- L LINNESKÅP
- K KYL
- F FRYS
- K/F KYL/FRYS
- HÄLL/UGN
- PLATS FÖR DISKMASKIN
- TM TVÄTTMASKIN
- TT TORKTUMLARE
- KM KOMBITVÄTTMASKIN
- INSTALLATIONSSCHAKT
- .. VÄRMESTAM
- KLK KLÄDKAMMARE
- STD STÄD
- L LINNE HYLLOR
- ELC ELCENTRAL
- MU MEDIAUTTAG

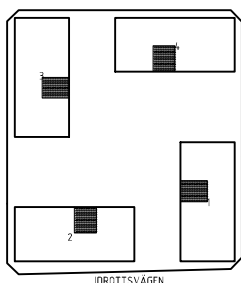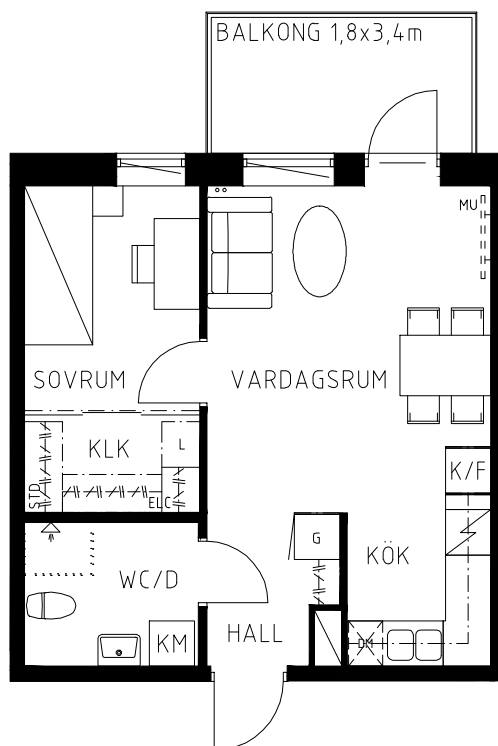

SKALA 1:100

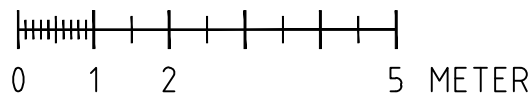


Stena Fastigheter

BOFAKTABLAD

Stena Fastigheter förbehåller sig rätten till ändringar och reserverar sig för eventuella feltryck. Avvikelser kan förekomma.