



PRINSEN TRÅNGSUND


BOFAKTABLAD

1 RoK 34 kvm


Rumshöjd: c:a 2,5 meter.
Lokala nedbyggnader kan förekomma.

Bröstningshöjd (BH) under fönster är ca 700 mm.

Golv: Lackad ekparkett i hela lägenheten
utom i badrum och framför hall där det
är linoleumgolv. Väggar är vitmålade.
Väggar i badrum, vitt kakel.

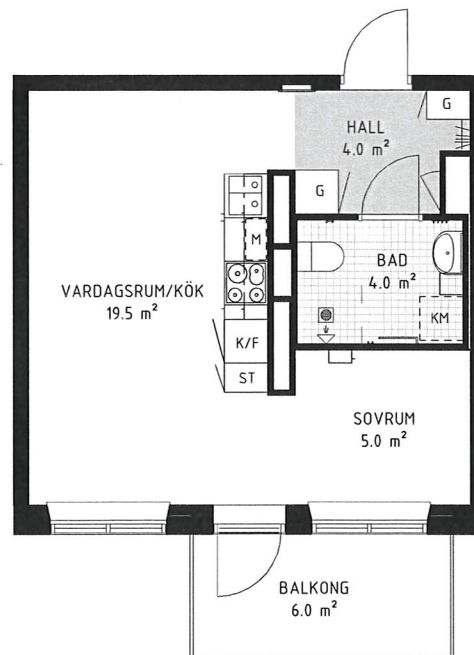

SKALA 1:100

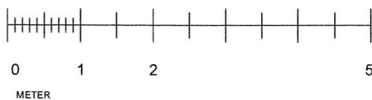

FÖRKLARINGAR



Golvstående spis



Förberett för
diskmaskin



Kyl



Frys



Kyl/frys



Diskho



Garderob



Städskåp



Förberett för
kombimaskin



Förberett för
tvättmaskin



Förberett för
torktumlare



Förberett för
mikrovågsugn



Linoleumgolv



Kapphylla

Våning 2 Lgh. nr: 14123 (1203)
Våning 3 Lgh. nr: 14133 (1303)
Våning 4 Lgh. nr: 14143 (1403)
Våning 5 Lgh. nr: 14153 (1503)
Våning 6 Lgh. nr: 14163 (1603)
Våning 7 Lgh. nr: 14173 (1703)
Våning 8 Lgh. nr: 14183 (1803)

