


Smedvägen 9

Lägenhetsnummer 40433-05403, Våning 2 trappor



2 ROK
ca 54 m²

PLANRITNING

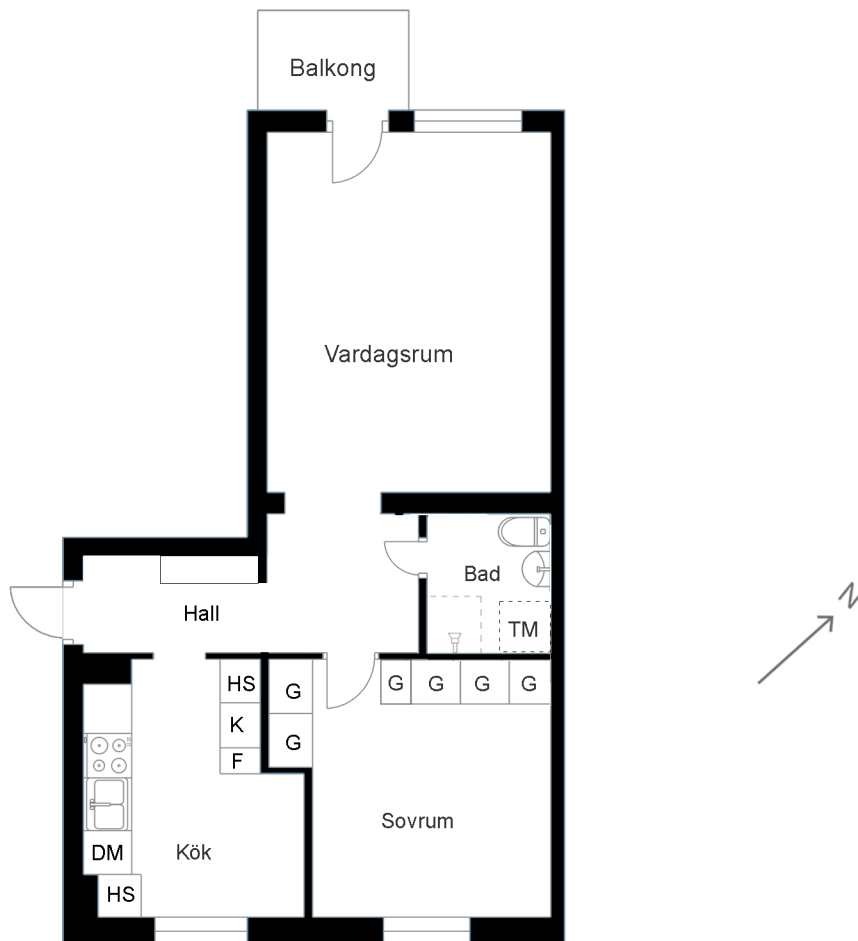

SKALA 1:100 0 5 m

ORIENTERINGSFIGUR



SYMBOLFÖRKLARING

KLK	Klädkammare	G	Garderob
K/F	Kyl/Frys	F	Frys
K	Kyl		Elspis
	Hatthylla		Installations- schakt

Stena Fastigheter

BOFAKTABLAD

Stena Fastigheter förbehåller sig rätten till ändringar och reserverar sig för ev feltryck.
Avvikelser kan förekomma.