


Rumshöjd 2,5 m där ej annat anges.
Rum avsedda för sov förses med persienner.
Inspektionsluckor förekommer.
Kvadratmeter i rummen utgör inte hela bostadsytan.

3 rok 70 kvm

- Uteplats i söderläge
- Sovrum med goda förvaringsmöjligheter
- Praktiskt med förråd i bostaden
- Dubbel kyl/frys

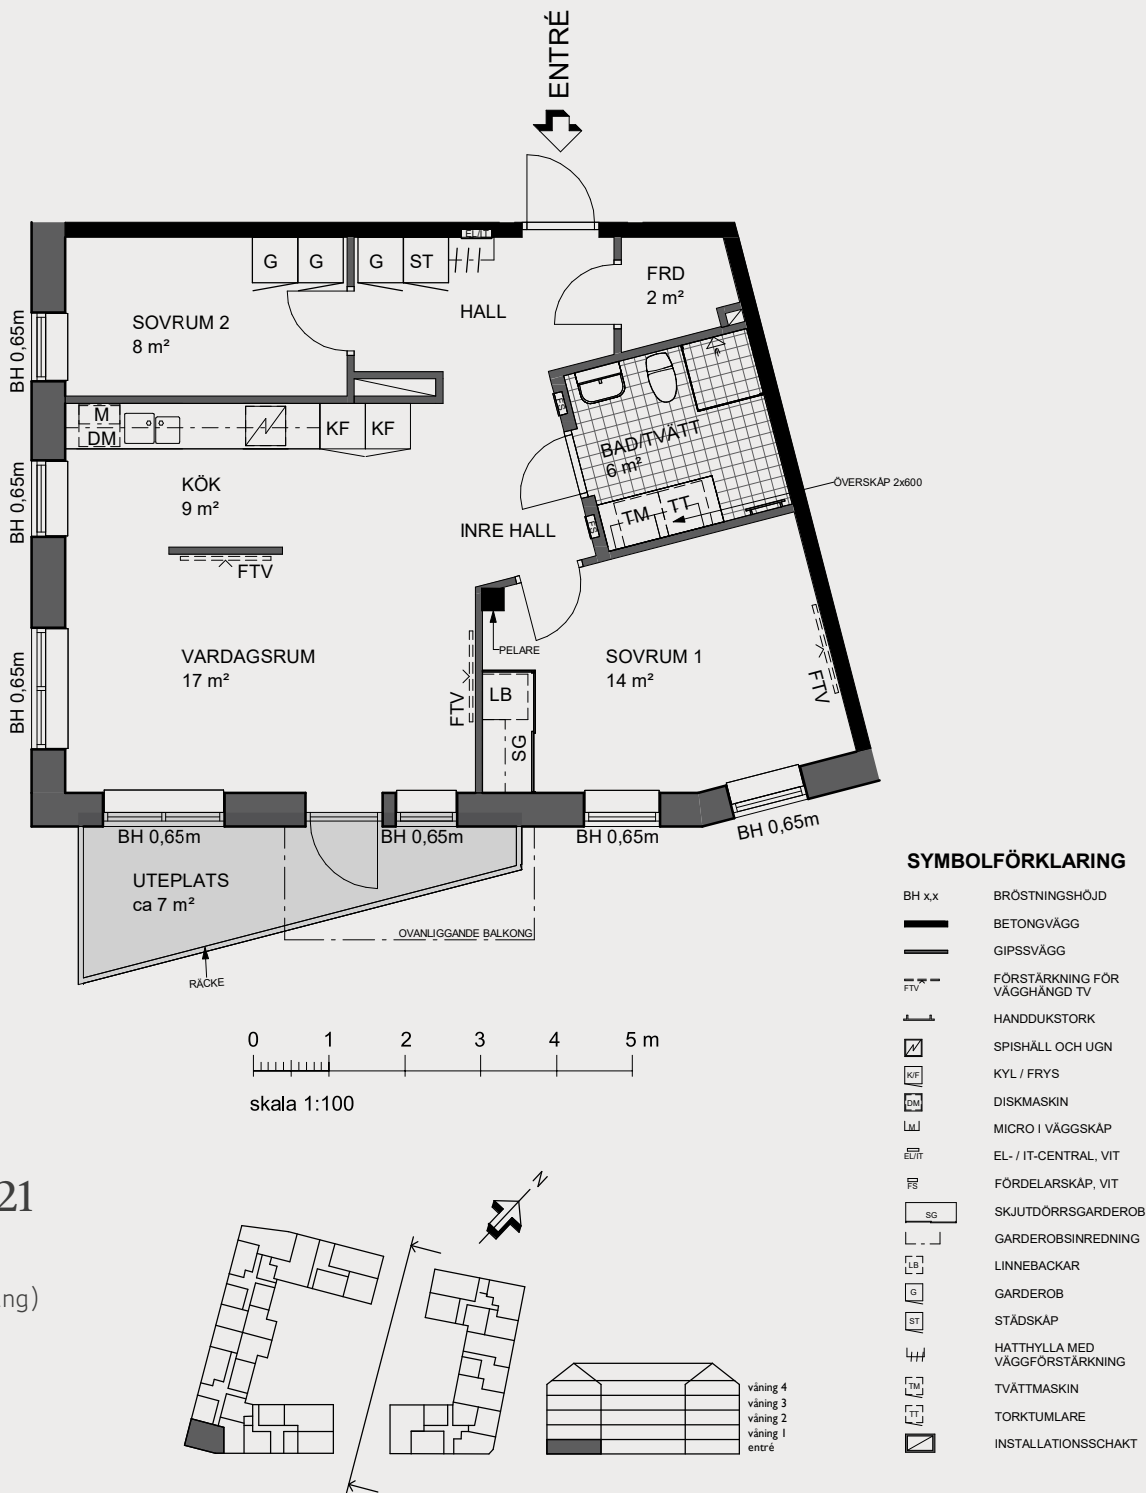

Edsbergs Allé 21

VÄSJÖ PORT
Lgh 51006 (Entréväning)