


Rumshöjd 2,5 m där ej annat anges.
Rum avsedda för sov förses med persienner.
Inspektionsluckor förekommer.
Kvadratmeter i rummen utgör inte hela bostadsytan.

3 rok 70 kvm

- Sovrum med goda förvaringsmöjligheter
 - Balkong i sydost
- Praktiskt med förråd i bostaden
 - Dubbel kyl/frys

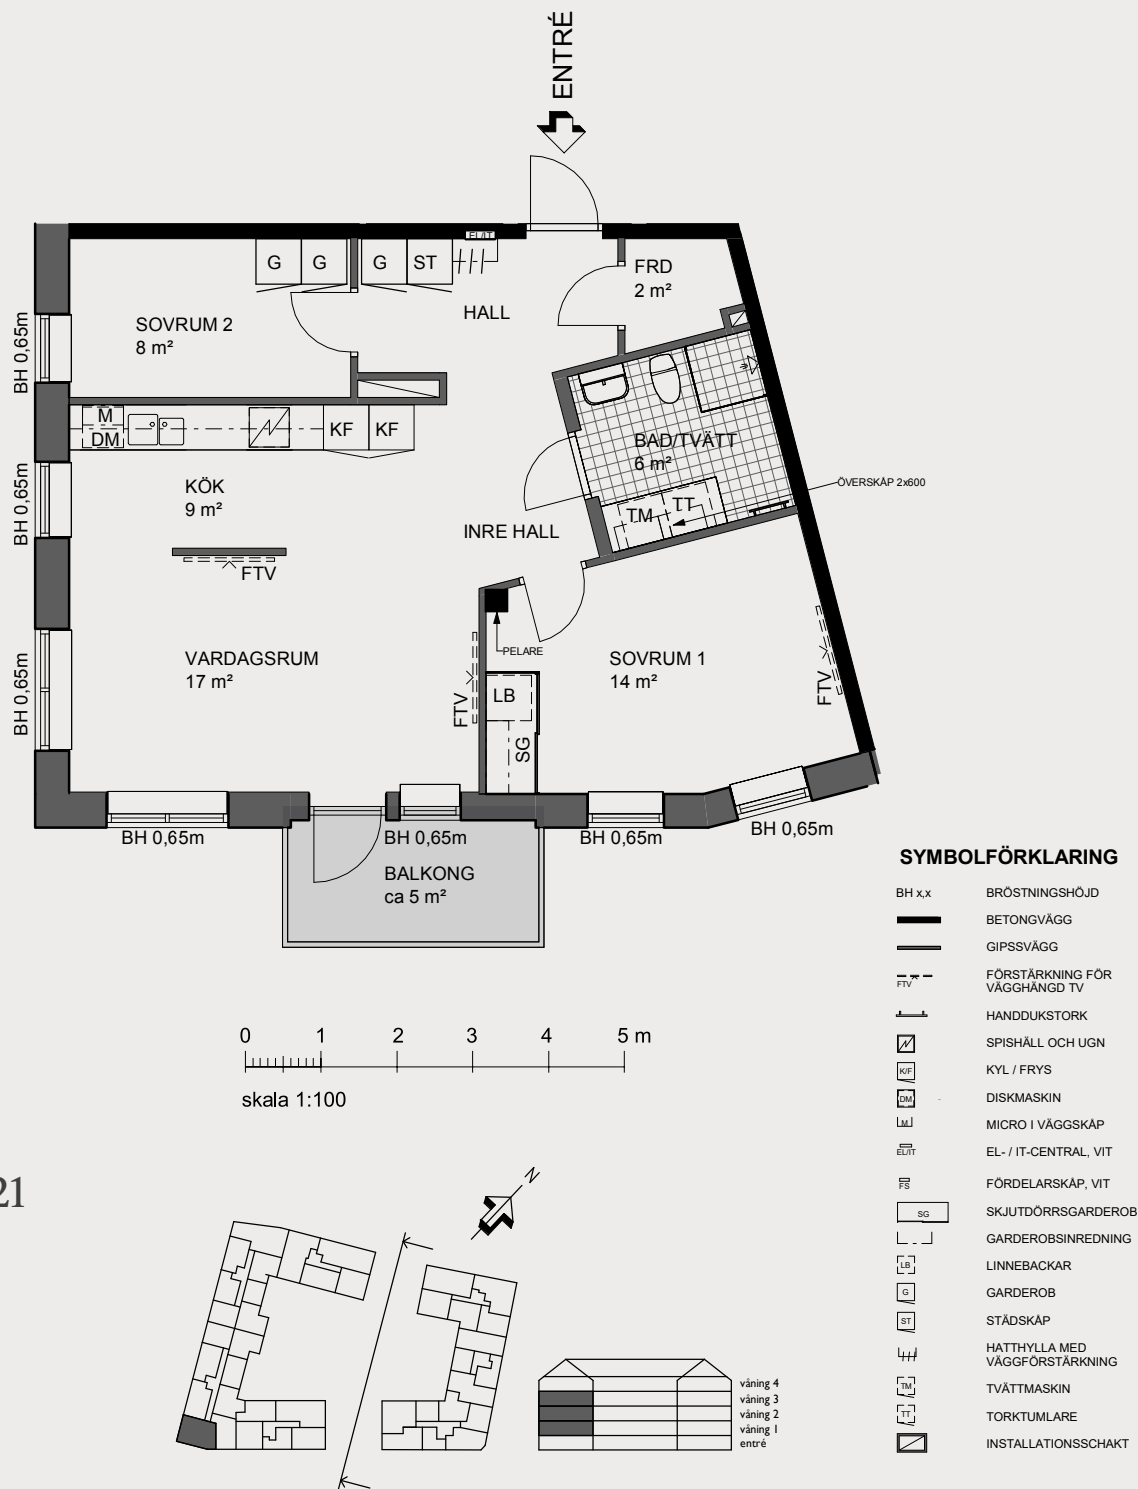

Edsbergs Allé 21

VÄSJÖ PORT
Lgh 51107 (Våning 1)
Lgh 51207 (Våning 2)
Lgh 51307 (Våning 3)