
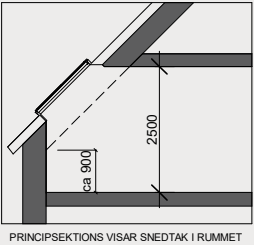



Rumshöjd 2,5 m där ej annat anges.
Rum avsedda för sov förses med persienner.
Inspektionsluckor förekommer.
Kvadratmeter i rummen utgör inte hela bostadsytan.

3 rok 55 kvm

- Charmig takvåning med snedtak och takfönster
 - Balkong mot innergård
- Praktiskt med förråd i bostaden

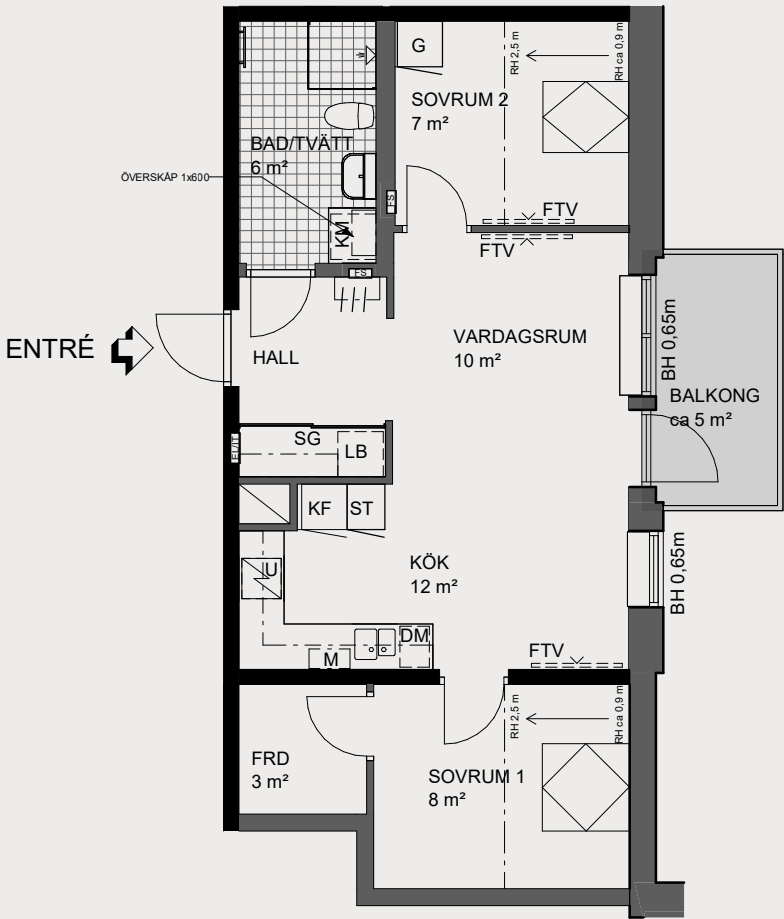

PRINCIPSEKTIONS VISAR SNEDTAK I RUMMET

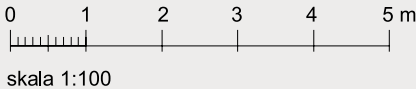

skala 1:100

SYMBOLFÖRKLARING

BH x,x	BRÖSTNINGSHÖJD
	BETONGVÄGG
	GIPSSVÄGG
	FÖRSTÄRKNING FÖR VÄGGHÄNGD TV
	HANDDUKSTORK
	SPISHÄLL OCH UGN
	KYL / FRY
	DISKMASKIN
	MICRO I VÄGGSKÅP
	EL- / IT-CENTRAL, VIT
	FÖRDELARSKÅP, VIT
	SKJUTDÖRRSGARDE
	GARDEROBSINREDNING
	LINNEBACKAR
	GARDE
	STÄDSKÅP
	KOMBIMASKIN
	HATTHYLLA MED VÄGGFÖRSTÄRKNING
	INSTALLATIONSSCHAKT
	RUMSHÖJD
	TAKFÖNSTER

Edsbergs Allé 21

VÄSJÖ PORT
Lgh 51404 (Våning 4)

