


2 rok
50,5 kvm


Upplands-Bro Brogård 1:179
Sparres väg 24

Våning: 4
Lägenhetsnr:
15-1407

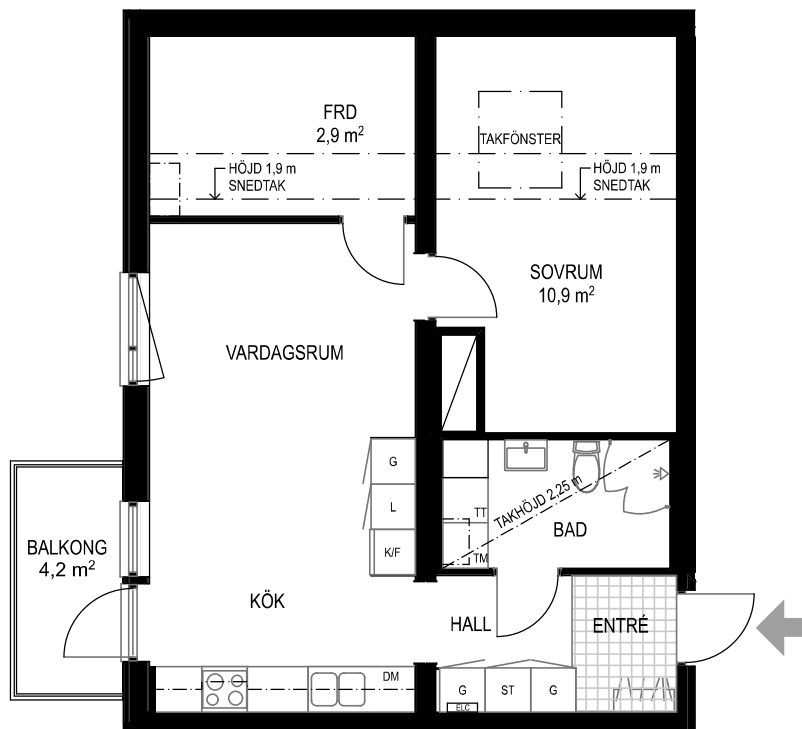

Skala 1:100



Fönsters bröstningshöjd är 0,6 m.

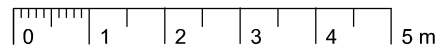


Teckenförklaringar

DM	Diskmaskin
FRD	Förråd
G	Garderob
K/F	Kyl/frys
KM	Kombitvättmaskin
ST	Städkåp
G	Klädstång m hylla
ST	Städutrustning

Lägenhetens placering i huset
Pilen visar entré till lägenheten

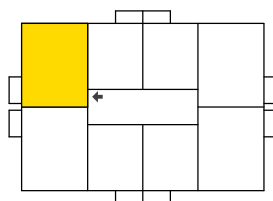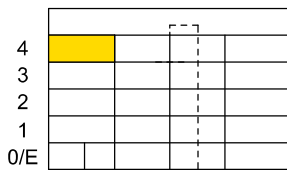

Översiktsfigur

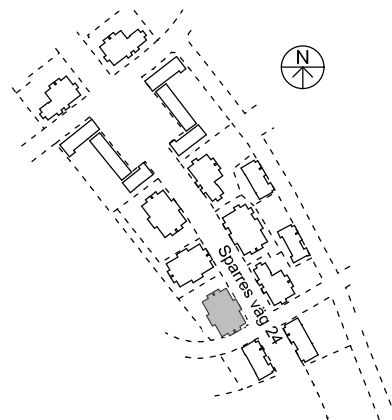

Vi förbehåller oss rätten till ändringar i utförande.
Lägenheten är uppmätt på ritning och variation kan
förekomma vid fysisk uppmätning.