UMAMI
HALLONBERGEN SUNDBYBERG PARK

UMAMI Park
Hallonbergen, Sundbyberg

Visualisering. Avvikelser kan förekomma.

BOFAKTA

4 RoK, ca 86 m²
LGH NR: 0051

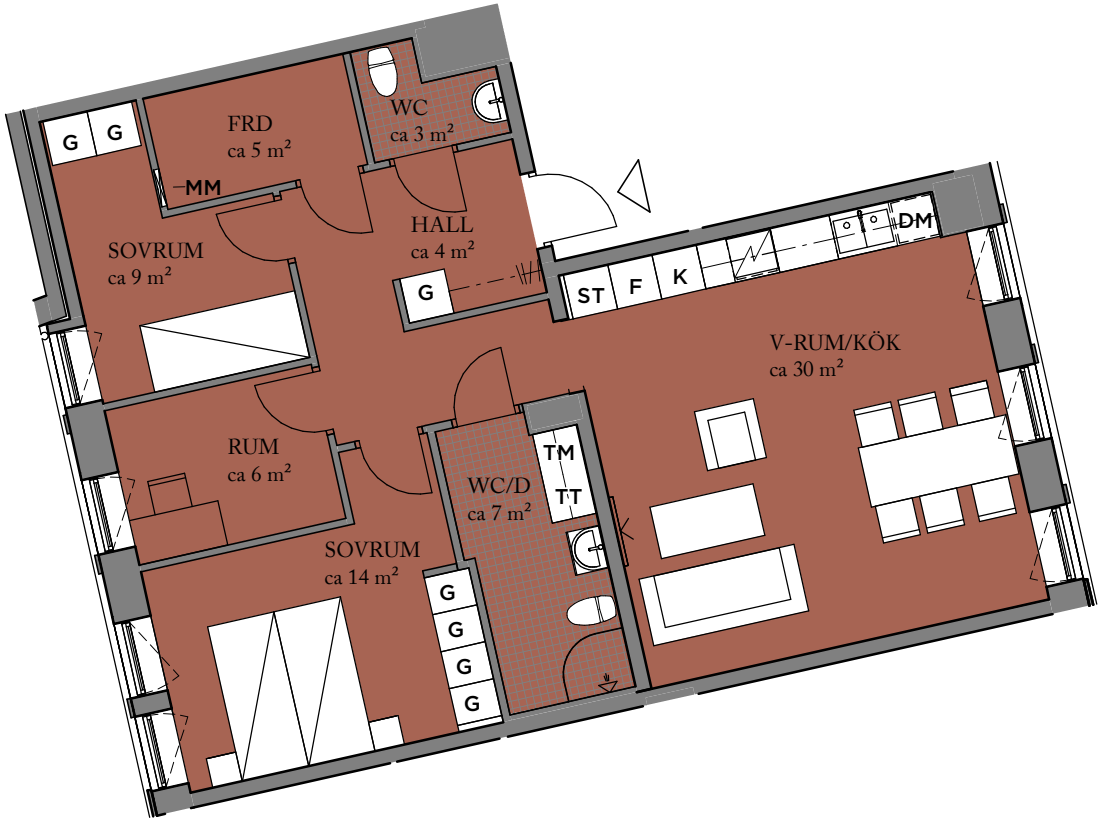

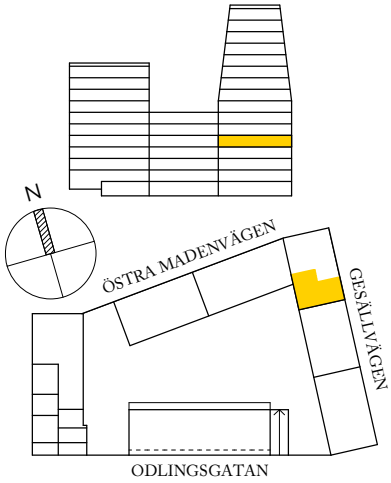

ORIENTERINGSFIGUR

FÖRKLARINGAR

G	GARDEROB	TT	TORKTUMLARE
ST	STÄDSKÅP		HATTHYLLA
	SPIS		KLINKER
K	KYLSKÅP		ÖPPNINGSBART FÖNSTER
F	FRYS		MULTIMEDIAUTTAG
DM	DISKMASKIN	MM	MULTIMEDIASKÅP
TM	TVÄTTMASKIN		

Generell golvbeläggning om inget annat anges: ekparkett, trestav.
Takhöjd ca 2,7 meter om inget annat anges.

2019-08-23 - Wallenstam förbehåller sig rätten till ändringar.

0 5

SKALA: 1 : 100 (A4)

CIVILISATION

Wallenstam