UMAMI
HALLONBERGEN SUNDBYBERG PARK

UMAMI Park
Hallonbergen, Sundbyberg

Visualisering. Avvikelser kan förekomma.

BOFAKTA

2 RoK, ca 69 m²
LGH NR: 0002

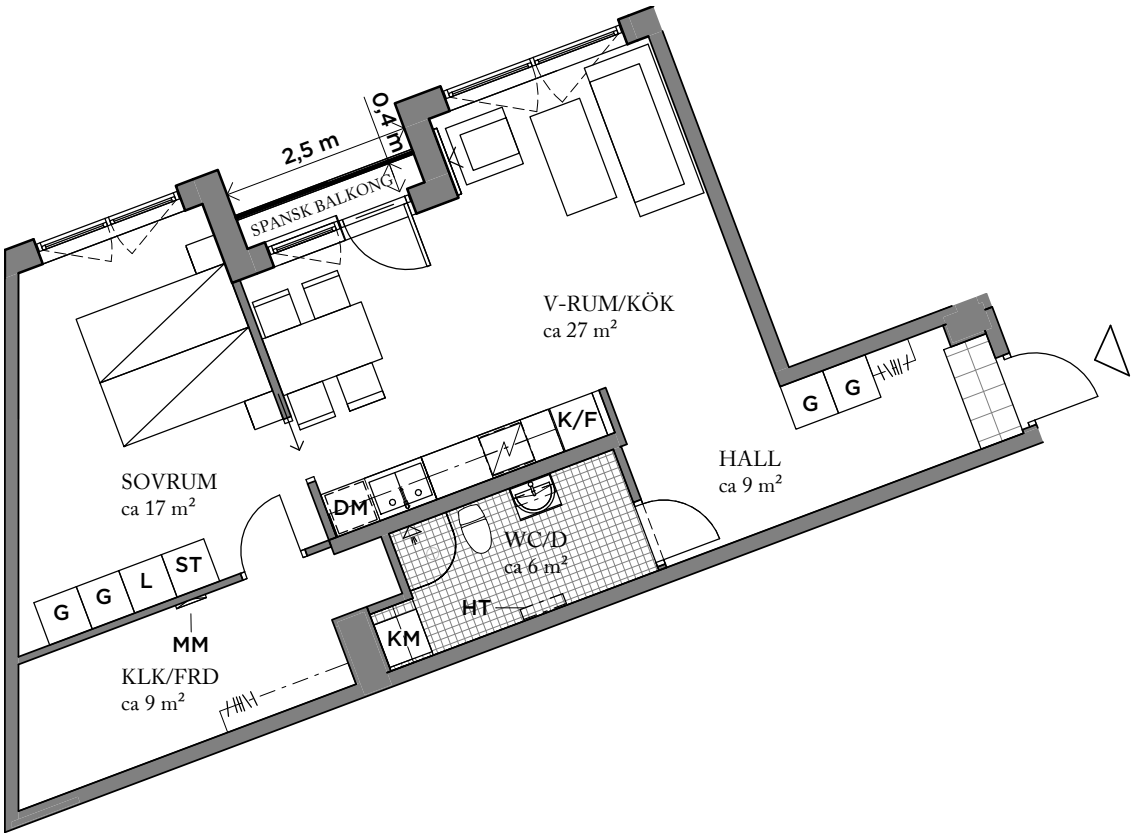

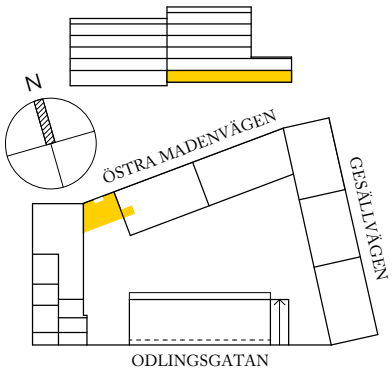

ORIENTERINGSFIGUR

FÖRKLARINGAR

G	GARDEROB		HATTHYLLA
L	LINNESKÅP		KLINKER
ST	STÄDSKÅP		ÖPPNINGSBART FÖNSTER
	SPIS		MULTIMEDIAUTTAG
K/F	KYL/FRYS	MM	MULTIMEDIASKÅP
DM	DISKMASKIN	HT	HANDDUKSTORK
KM	KOMBIMASKIN		

Rökfritt boende.
Generell golvbeläggning om inget annat anges: ekparkett, trestav.
Takhöjd ca 2,7 meter om inget annat anges.

2019-05-16 - Wallenstam förbehåller sig rätten till ändringar.

0 5

SKALA: 1 : 100 (A4)

CIVILISATION

Wallenstam