





TUNETS TRYGGHETSBOENDE

2012-11-12

Rätt till ändringar förbehålles

BOFAKTABLAD

KV. Tunet 1
Råckstavägen 36
168 62 Bromma

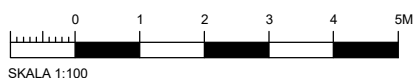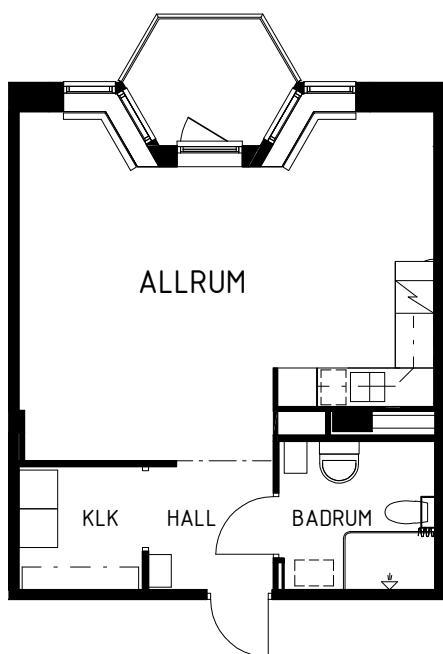





FÖRKLARINGAR

[KH]	KAPPHYLLA
[KS]	KLÄDSTÅNG
[G]	GARDEROB
[L]	LINNESKÅP
[ST]	STÄDSKÅP
KLK	KLÄDKAMMARE
[K/F]	KYL/FRYS
[S]	SPISHÄLL
[U/M]	UGN/PLATS FÖR MICRO
(DM)	PLATS FÖR KOMPAKT-DISKMASKIN
[SK]	SKAFFERI
[BS]	BADRUMSSKÅP
[TM]	PLATS FÖR KOMPAKT-TVÄTTMASKIN
[TV]	UTTAG KABEL-TV
[TD]	UTTAG TELE/DATA
---	NIVÅSKILLNAD I TAK

LGH 0049, 1 RoK, ca 46 m², Plan 2TR

- Trämönstrat golv i alla rum.
- Målade väggar.
- Kök med bänkskiva i laminat och målade köksluckor.
- Kake/ över diskbänk.
- Badrum med höj- och sänkbart handfat och toalett. Halkdämpande plastmatta och helkaklade väggar.
- Ställbar hatthylla.
- Ledljus till badrum.
- Lättillgänglig balkong/uteplats.
- Lägenhetsförråd i källare.
- Tvättstuga i markplan.
- Micasavård och gemensamhetslokaler finns på plan 3 i hus E.
- Sopnedkast finns i trapphuset på varje våningsplan.

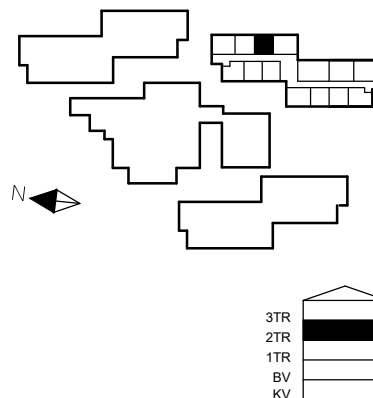

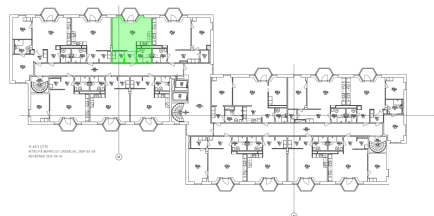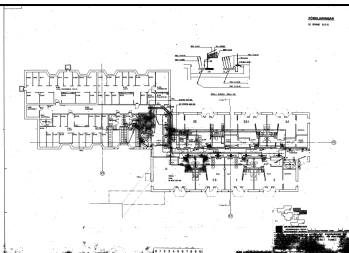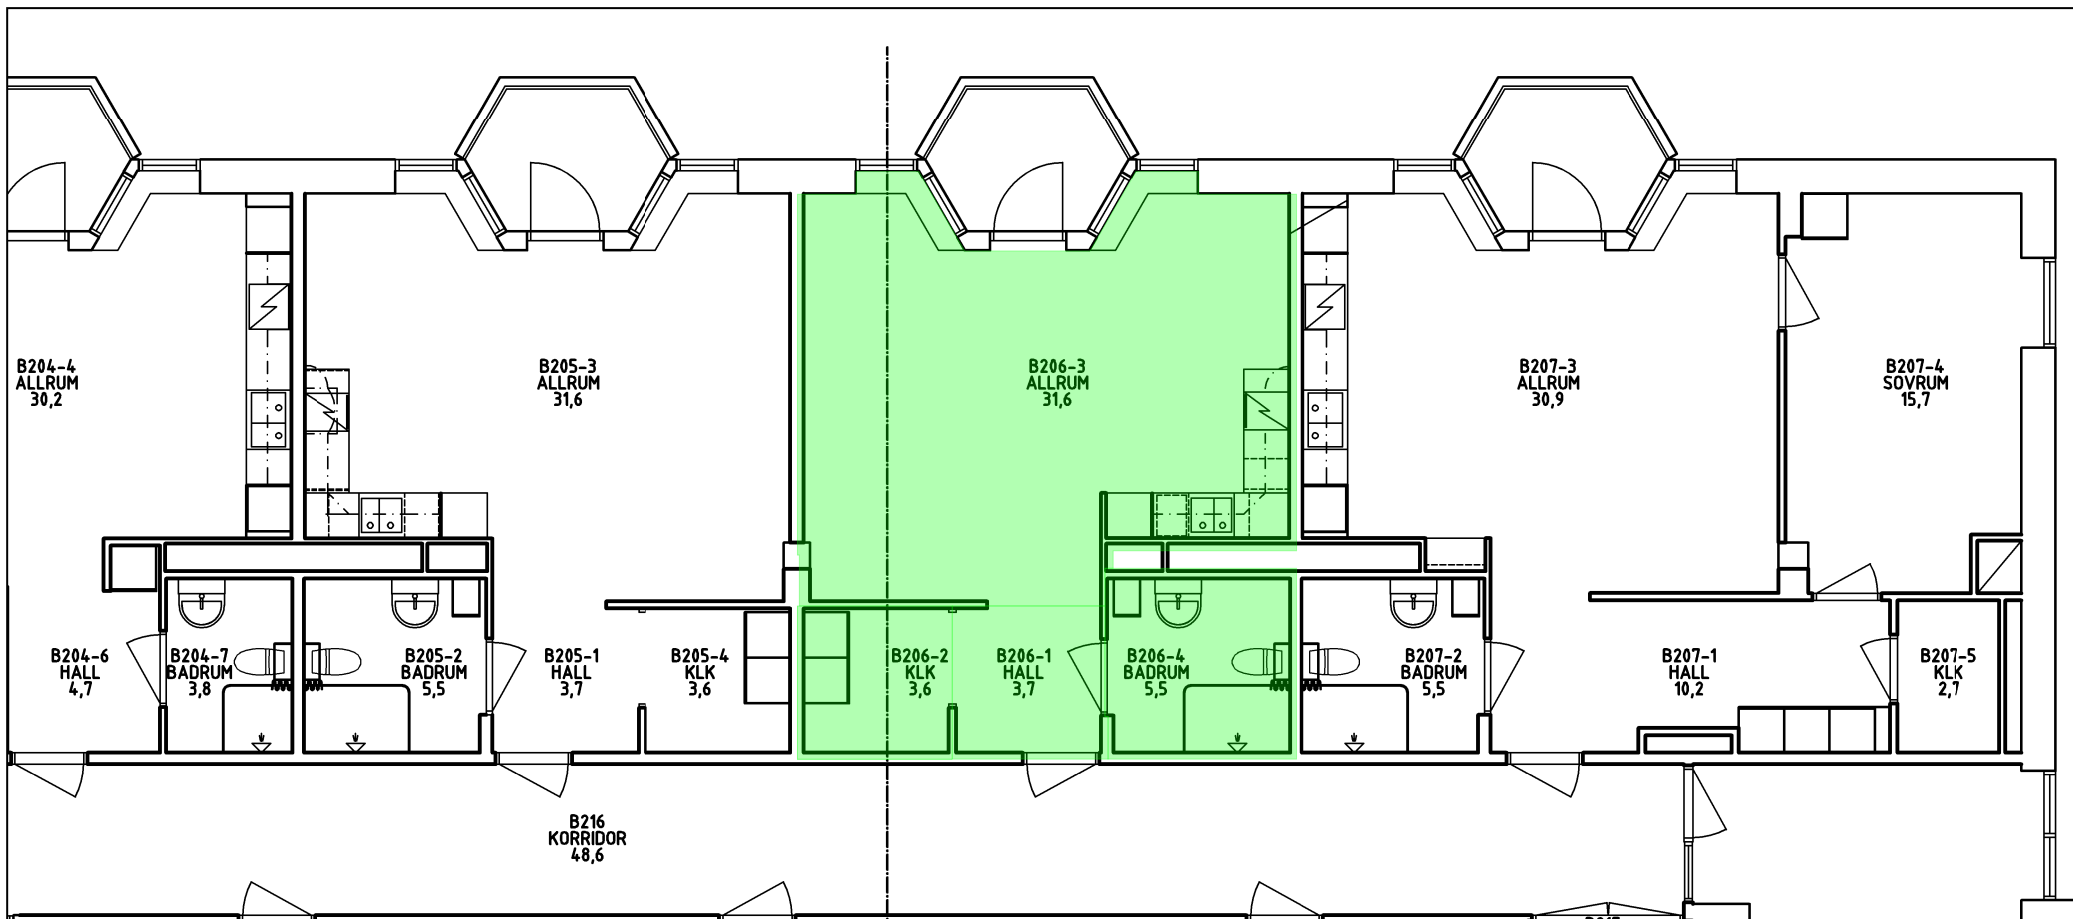

Hyresavtal nr: Bil.

Hyresvärd: Micasa Fastigheter i Stockholm AB

Signatur:

Hyresgäst:

Signatur:

Nordkapsgatan 3
 Box 1298
 164 29 Kista
 VÄXEL: 08-508 360 00
 FAX: 08-508 360 04
 www.micasa.se



Fastighet TUNET 1
 Byggnad 2
 Våningsplan 2TR
 Datum 2026-10-19
 Skala 1:100

Bostad 71080049
 Adress Råckstavägen 36, 2TR