

JUNGFRU LONA SENIORBOSTÄDER

2025-06-19

Avvikelser kan förekomma


BOFAKTABLAD

Lägenhetsnummer: 1117
JUNGFRU LONA 2
Axelsbergs torg 3A
129 38 Hägersten

LGH 7106 0017

1 rum och kök, 44 m²

Plan 1 TR

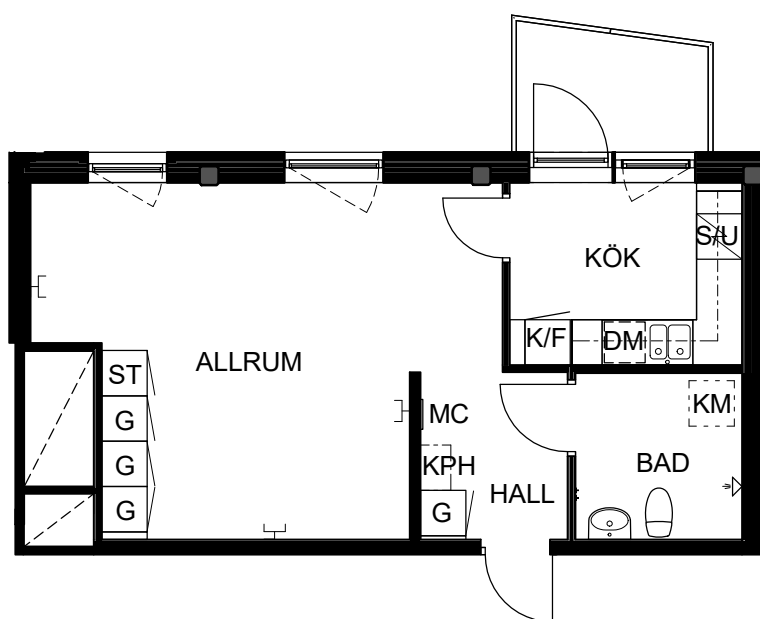


G	Garderob
ST	Städsåp
K/F	Kyl/Frys
DM	Diskmaskin
S/U	Spishäll/ugn
KPH	Kapphylla
KM	Förberett för kombimaskin
MC	Mediacentral
Mediauttag	Mediauttag




SKALA 1:100

OM LÄGENHETEN

- Balkong
- Kök, golvstående spis med induction, diskmaskin, förberett för micro
- Plastmatta i alla rum
- Badrum, helkaklade väggar, plastmatta på golv
- Målade väggar
- Mediauttag för data/tv/tele
- Säkerhetsdörr
- Lägenhetsförråd i källaren
- Tvättstuga i källaren



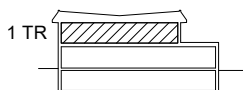


SEKTION

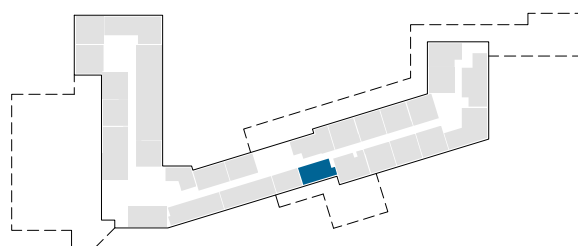

SITUATIONSPLAN



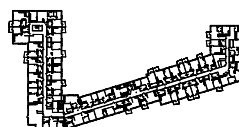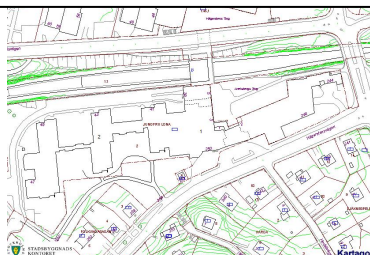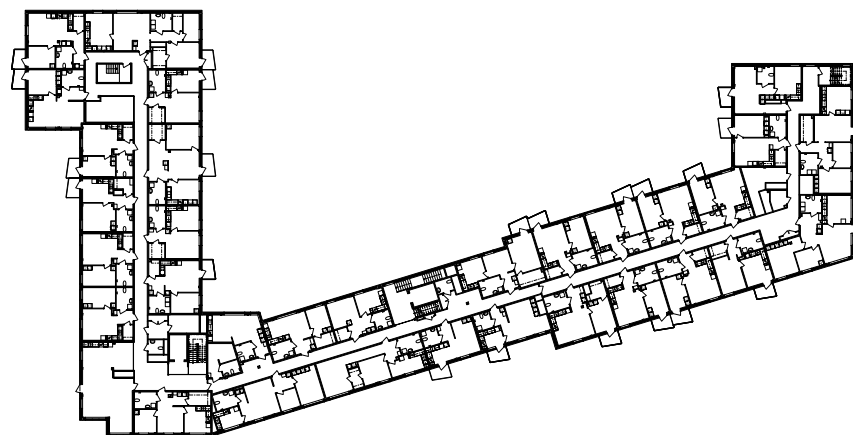

Hyresavtal nr: Bil.

Hyresvärd: Micasa Fastigheter i Stockholm AB

Signatur:

Hyresgäst:

Signatur:

Nordkapsgratan 3
Box 1298
164 29 Kista
VÄXEL: 08-508 360 00
FAX: 08-508 360 04
www.micasa.se



Fastighet JUNGFRU LONA 2
Byggnad 1
Våningsplan 1TR
Datum 2026-10-20
Skala 1:1000

-- 71060017
Adress Axelsbergs Torg 3A, 1TR