



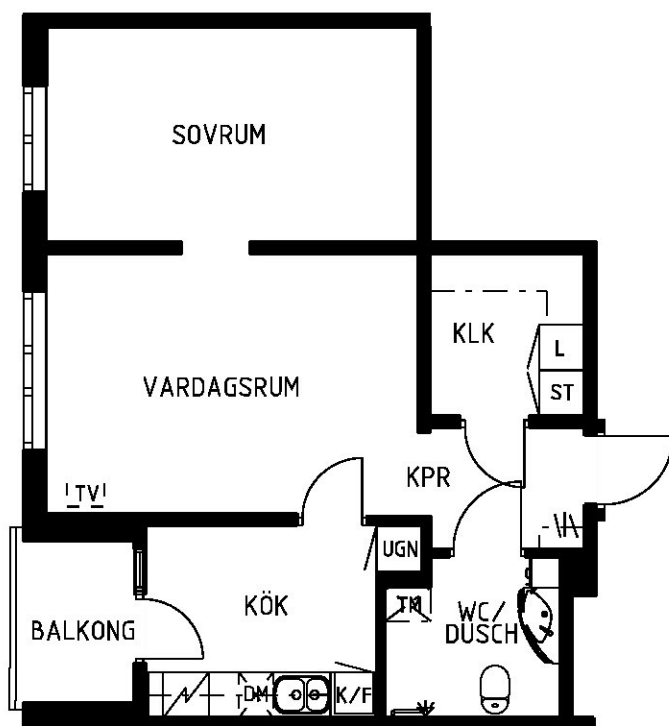


SKALA 1:100

FÖRKLARINGAR

- SPISHÄLL
- KYL/FRYS
- UGN I HÖGSKÅP
- GARDEROB
- LINNESKÅP
- STÄDSKÅP
- FÖRBERETT FÖR DISKMASKIN
- FÖRBERETT FÖR TVÄTTMASKIN / TORKTUMBLARE
- UTTAG FÖR KABEL-TV MED BREDBAND, UNGEFÄRLIGT LÄGE
- KLK KLÄDKAMMARE

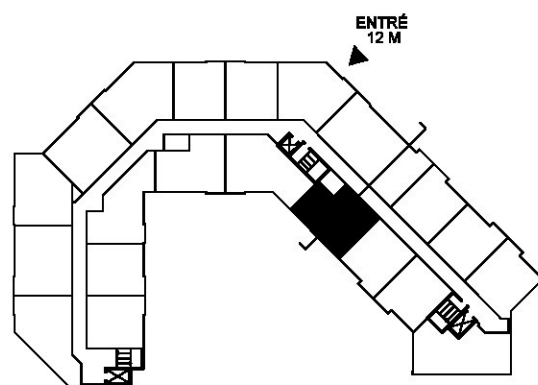

SITUATIONSPLAN

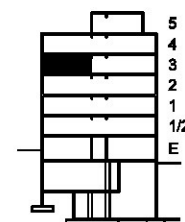

SEKTION

LGH 0128

2 RoK, 54 m²

Denna lägenhet uppfyller SIS krav på tillgänglighet.

- Ekparkett i alla rum.
- Tapetserade väggar.
- Ugn i arbetshöjd och glaskeramisk spishäll.
- Badrum med helkaklade väggar och halksäker plastmatta.
- Tillgänglig för person i rullstol.
- Balkong med tillgänglighet för person i rullstol.
- Stor klädskåp.
- Stor tvättstuga på entréplan.
- Lägenhetsförråd på hissplan K1.

Hissplan 3 tr

BOFAKTABLAD


KV RIDDARSPORREN - VASASTAN
Frejgatan 61A

JAN LUNDQVIST
ARKITEKTER

2007-11-30 KP Rev. 2018-03-14 PL

RÄTT TILL ÄNDRINGAR FÖRBEHÅLLES



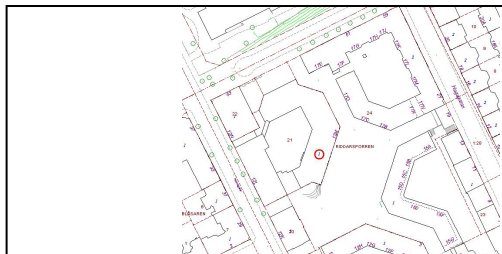

Hyresavtal nr: Bil.

Hyresvärd: Micasa Fastigheter i Stockholm AB

Signatur:

Hyresgäst:

Signatur:

Nordkapsgratan 3
Box 1298
164 29 Kista
VÄXEL: 08-508 360 00
FAX: 08-508 360 04
www.micasa.se



Fastighet RIDDARSPORREN 21
Byggnad 1
Våningsplan 3TR
Datum 2026-10-21
Skala 1: 100

Bostad 72640128
Adress Frejgatan 61A, 3TR