


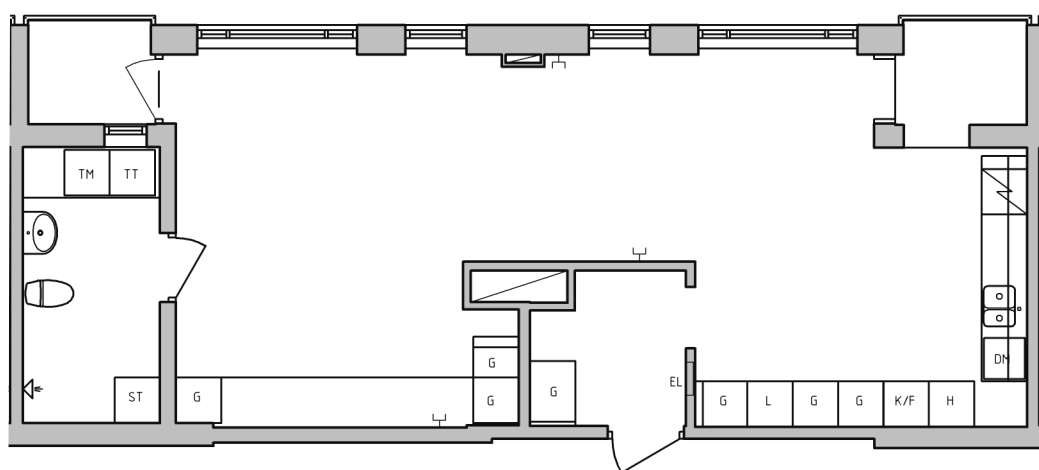

	UTTAG, FIBER
	TVÄTTMASKIN
	TORKTUMLARE
	LINNESKÅP
	HÖGSKÅP
	SPISHÄLL
	GARDEROB
	STÄDSKÅP
	KYL/FRYS
	FÖRBERETT FÖR DISKMASKIN




LGH 72721403, 2 RKV, 4TR
AREA: 63 m²

- Trägolvtäckning i alla rum utom wc
- Målade väggar
- Kök med bänkskiva i rostfri stål och målade luckor. Förberett för diskmaskin.
- Kakel över diskbänk
- Plastmatta och kakel i WC/D, duschväggar i glas.



PLAN 4TR

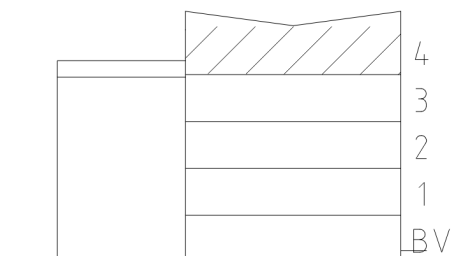



Hyresavtal nr: Bil.

Hyresvärd: Micasa Fastigheter i Stockholm AB

Signatur:

Hyresgäst:

Signatur:

Nordkapsgratan 3
Box 1298
164 29 Kista
VÄXEL: 08-508 360 00
FAX: 08-508 360 04
www.micasa.se



Fastighet DREVKARLEN 9
Byggnad 1
Våningsplan 4TR
Datum 2026-10-21
Skala 1:100

-- 72721403
Adress Artemisgratan 2, 4TR