


KV. SKÄRGÅRDSBÅTEN

HAMMARBY SJÖSTAD, STOCKHOLM

4 r.o.k. - ca 108 m²

Fendergatan 2, lgh nr 0036

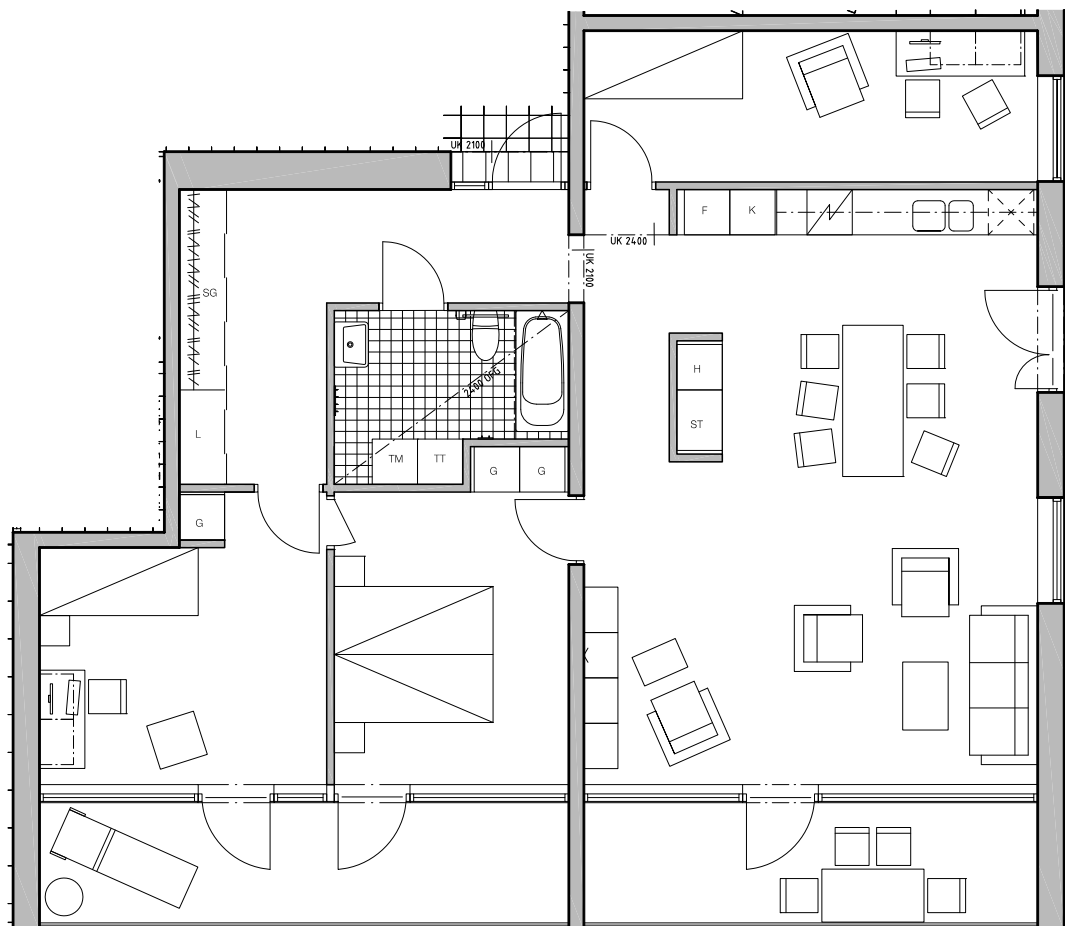

Ytangelser är preliminära.
Illustrerad plan redovisar ett möbleringsförslag.
Rätt till mindre ändringar förbehålles.


0 1 2 3 4 5M

skala 1:100

TECKENFÖRKLARING

SG - skjutdörrsgarderob	K/F - kyl/frys
G - garderob	 - plats för diskmaskin
L - linneskåp	 - spis
H - högsåp	 - kapphylla
ST - städsåp	 - klinker
TM - tvättmaskin	 - inklädnad i tak/ nedsänkt tak
TT - torktumlare	
TM/TT - kombimaskin	

VÅNINGSPÅN

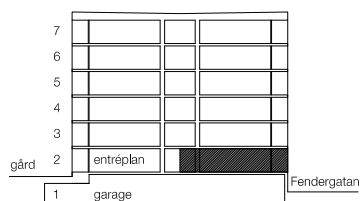

ÖVRIGT

Rumshöjd:	-generellt	2.60 m
	-badrum	2.40 m
Bröstning:	-mot balkonger	0.40 m
	-övriga fönster	0.70 m

LÅGE I KVARTERET

