




Fredrik Thorssons väg 3

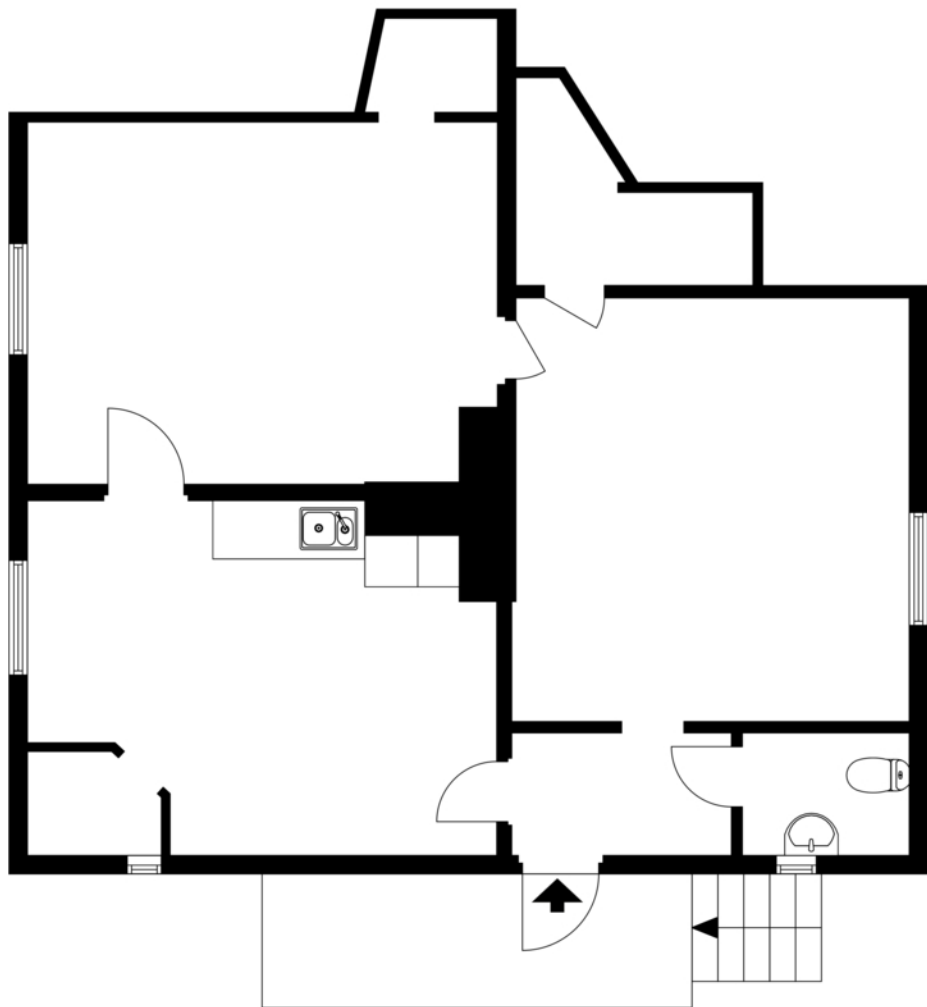

Viss avvikelse kan förekomma. Skala och mått kan avvika från verkligheten.

61-01

61-01

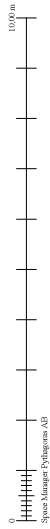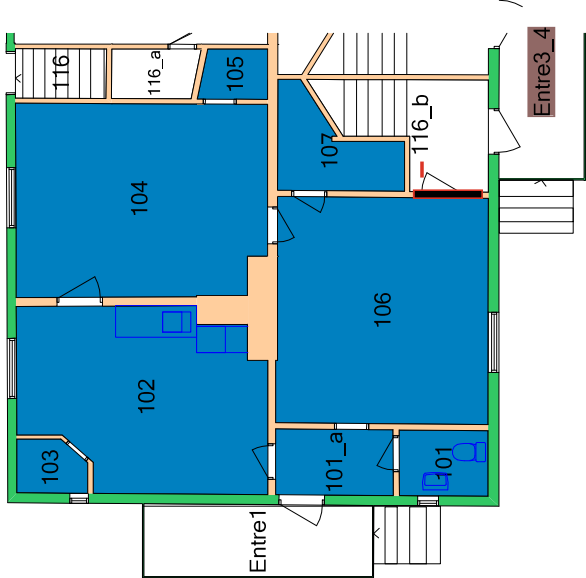

FÖRVALTNINGSHANDLING			
 STATENS FASTIGHETSVÄRK			
61-01	TUMBA BRUK	Del: 1/1	
	AB4 10061		
	Bostad typ 4		
Plan: 02			
Skala: 1:100	Datum: 2026-10-21	Revideringsdatum: 2006-06-19	