


BOFAKTABLAD

Älta Torg Kv.1 - Älta, Nacka

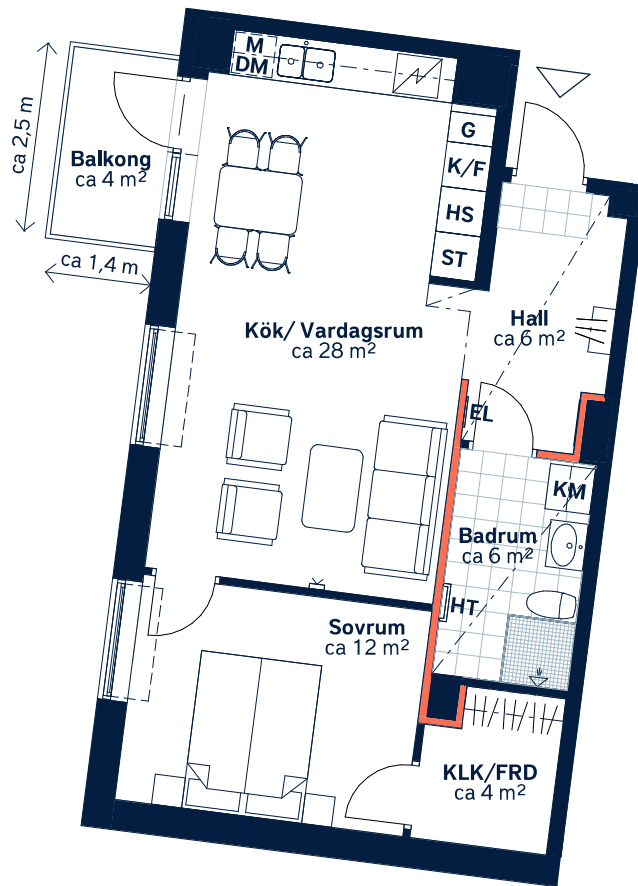

Ej lämplig vägg att borra i på grund av el/rör-installationer och brandskydd.



SKALA 1 : 100 (A4)

LÄGENHETSNUMMER: 3804	BOAREA: (CIRKA) 55m ²	ANTAL RUM OCH KÖK: 2																		
ORIENTERINGSVY Uppifrån	FASADVY Vy från Hallongatan	FÖRKLARINGAR <table><tr><td>G Garderob</td><td> Hatthylla</td></tr><tr><td>HS Högsåp</td><td> Klinker</td></tr><tr><td>ST Städsåp</td><td> Öppningsbart pivåfönster</td></tr><tr><td> Spishåll</td><td> Multimediauttag</td></tr><tr><td>K/F Kyl/frys</td><td>EL Elcentral</td></tr><tr><td>DM Diskmaskin</td><td> Sänkt undertak</td></tr><tr><td>M Mikrovågsugn</td><td>FRD Förråd</td></tr><tr><td>KM Kombimaskin</td><td>KLK Klädkammare</td></tr><tr><td>HT Handdukstork</td><td></td></tr></table>	G Garderob	Hatthylla	HS Högsåp	Klinker	ST Städsåp	Öppningsbart pivåfönster	Spishåll	Multimediauttag	K/F Kyl/frys	EL Elcentral	DM Diskmaskin	Sänkt undertak	M Mikrovågsugn	FRD Förråd	KM Kombimaskin	KLK Klädkammare	HT Handdukstork	
G Garderob	Hatthylla																			
HS Högsåp	Klinker																			
ST Städsåp	Öppningsbart pivåfönster																			
Spishåll	Multimediauttag																			
K/F Kyl/frys	EL Elcentral																			
DM Diskmaskin	Sänkt undertak																			
M Mikrovågsugn	FRD Förråd																			
KM Kombimaskin	KLK Klädkammare																			
HT Handdukstork																				

Generell golvbeläggning om inget annat anges: ekparkett, 3-stav.
Takhöjd ca 2,6 meter om inget annat anges. Takhöjd vid sänkt undertak ca 2,3 meter. Väggsåp ovan KM.
Den angivna lägenhetsstorleken kan skilja sig från summan av rummens enskilda areor då samtliga areor är avrundade, samt då den totala arean inkluderar innerväggar. Upprättad: 2024-02-27 - Wallenstam förbehåller sig rätten till ändringar.

