


2 ROK
35,1 m²

Plan 11,12,13,14,15,16

FEMÖRINGEN
LGH-NR

3.1103, 3.1203, 3.1303, 3.1403, 3.1503, 3.1603

BESQAB

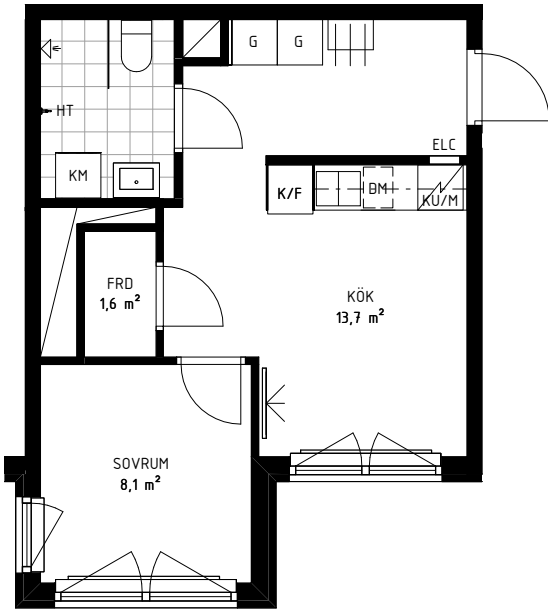

Skala 1:100



BS	BULLERSKÄRM	---	VÄGGLINJE
DM	DISKMASKIN	---	TAKLINJE 2,5 M
ELC	ELCENTRAL	▨	SNITT TAK
FRD	FÖRRÅD	▨	RADIATOR
G	GARDEROB	▨	SCHAKT
HT	HANDDUKSTORK	ST	STÄDSKÅP
HT	HATTHYLLA	TF	TAKFÖNSTER
IK	INDUKTIONSHÄLL	TF2	TAKFÖNSTER MED INRE TAKFÖNSTER
KLK	KLÄDKAMMARE	TT	TORKUMLARE
KM	KOMBIMASKIN	TM	TVÄTTMASKIN
KU/M	KOMBIUGN/MIKRO	TP	TVÄTTPELARE
K/F	KYL OCH FRY	TV	TV
K/F-B	KYL OCH FRYSGUGN I VÄGGSKÅP	U	UGN
M	MIKROVÅGSUGN I VÄGGSKÅP		

Rumshöjd (rh.) är ca 2,5 m där inget annat anges.
Rumshöjd i badrum/toalett är ca 2,2 m där inget annat anges.
Bröstningshöjd (bh.) på fönster är ca 0,6 m där inget annat anges.
Inspektionslucka redovisas ej på denna handling.
Fönster med dubbelkarm förekommer i lägenheter.

