
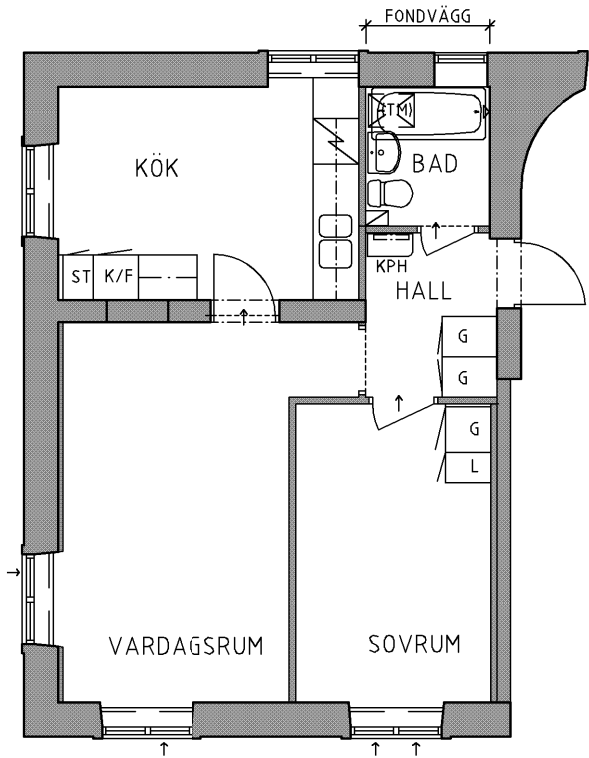


Adress: Tångvägen 11	Plan: Bottenvåning
Utskriftsdatum: 2026-10-23	
Area, ca: 48 m ²	Skala: 1: 100

Stockholmshem

Eftersom detta är en typ-ritning kan den avvika från de faktiska förhållandena i lägenheten.

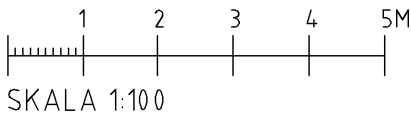

FÖRKLARINGAR

- | | |
|-----|-----------------------------|
| G | GARDEROB |
| L | LINNESKÅP |
| KPH | KAPPHYLLA |
| ST | STÅD |
| K/F | KYL/FRYS |
| | SPIS |
| | DISKHOAR |
| | FÖRB. PLATS FÖR TVÄTTMASKIN |
| | SCHAKT |
| | LÄGE I BYGGNADEN |
| | GRÄNS FÖR GOLVMATERIAL |

