



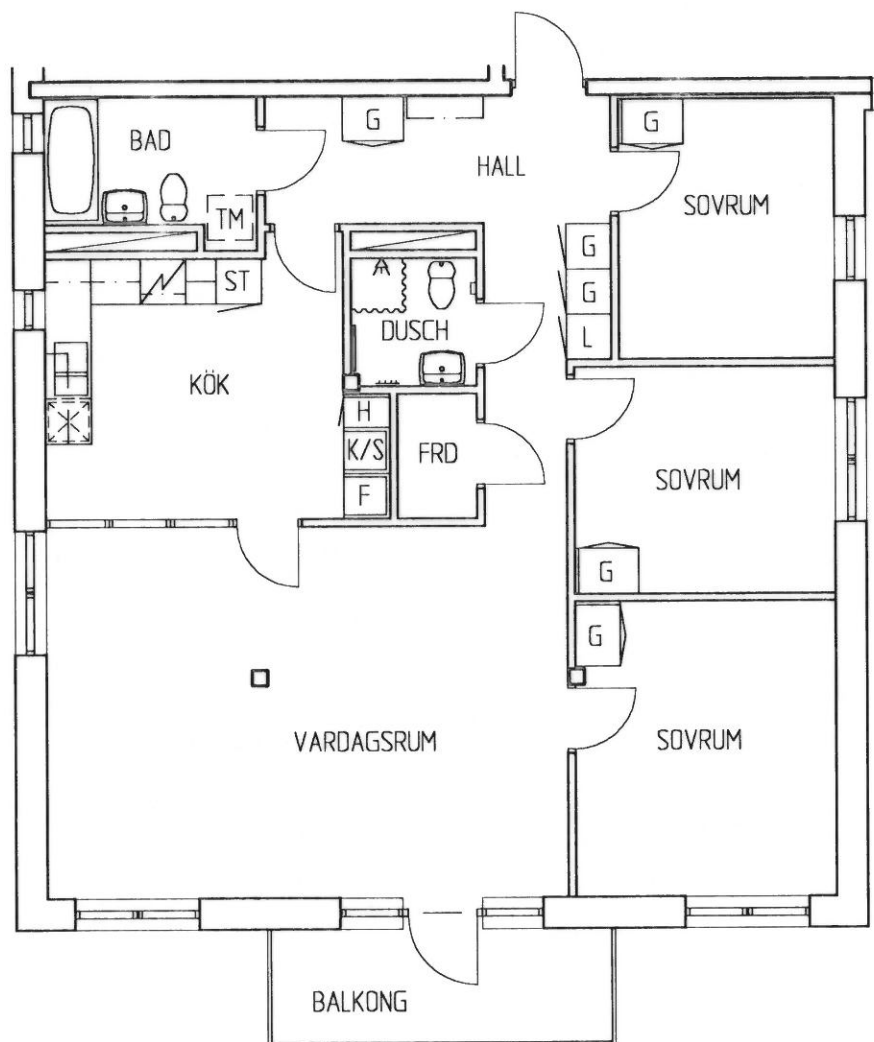

Skala 1:100

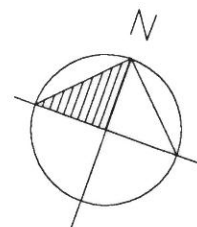


FÖRKLARINGAR:

- H = HÖGSKÅP
- G = GARDEROB
- L = LINNESKÅP
- ST = STÄDSKÅP
- FRD = FÖRRÅD
- K/S = KYL OCH SVAL
- F = FRYG
- [TM] = PLATS FÖR TVÄTTMASKIN
- [X] = PLATS FÖR DISKMASKIN
- [⚡] = SPIS
- [---] = GLAS-VÄGG

KV. TRANEBERGS STRAND

TYP: 4 RUM OCH KÖK
YTA: 109 kvm
LÄGENHETSNUMMER : 4531

○ = LÄGE

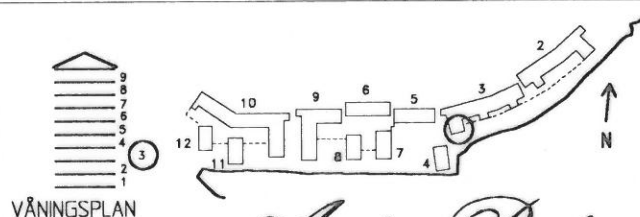

VÅNINGSPÅN

Anders Bodin

FÖRVALTNING AB

TEL : 663 11 15

FAX : 660 32 17