


TINGSTORGET

LGH 11-1106

Storlek **2 rum och kök**
Yta **ca 36 m²**
Våning **1 tr**


- Massiv betong
- Dubbelgips
- Enkelgips
- Enkelgips, får ej borras, endast lim

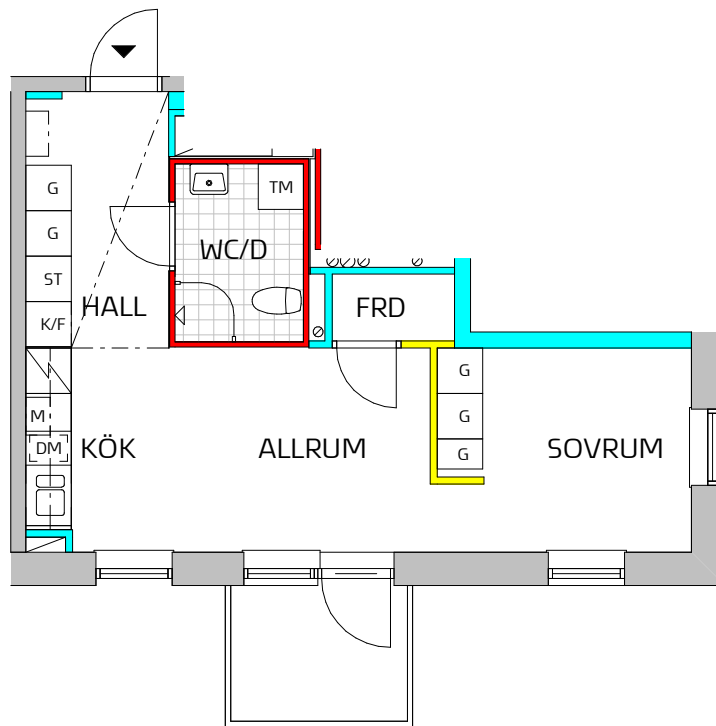

SYMBOLFÖRKLARING

Symboler beskriver endast placering, ej form. Fönsterplaceringar och balkongdjup kan variera.


- K Kyl
- F Frys
- K/F Kyl / Frys
- M Spishäll / Ugn
- M Förberett för Micro
- G Garderob
- DM Förberett för Diskmaskin
- TM Förberett för Tvättmaskin - Kombimaskin
- K Kapphylla
- L Lokal sänkning av undertak

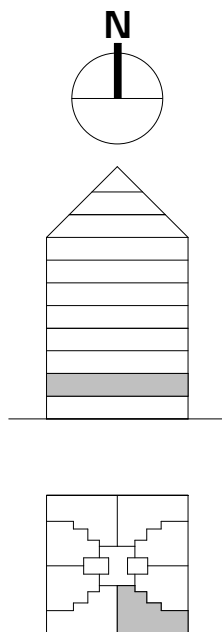

SKALA 1:100

0 1 2 3 4 5m

ORIENTERINGSFIGUR

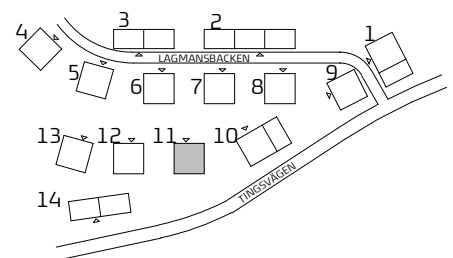

TITANIA

ARKITEMA ARCHITECTS

Preliminärt bofaktablad med reservation för ändringar.

Rätt till ändringar förbehålles.

Datum: 2019-06-12