


TINGSTORGET

LGH 13-1503

- Massiv betong
- Dubbelgips
- Enkelgips
- Enkelgips, får ej borras, endast lim


Storlek **2 rum och kök**
 Yta **ca 36 m²**
 Våning **5 tr**

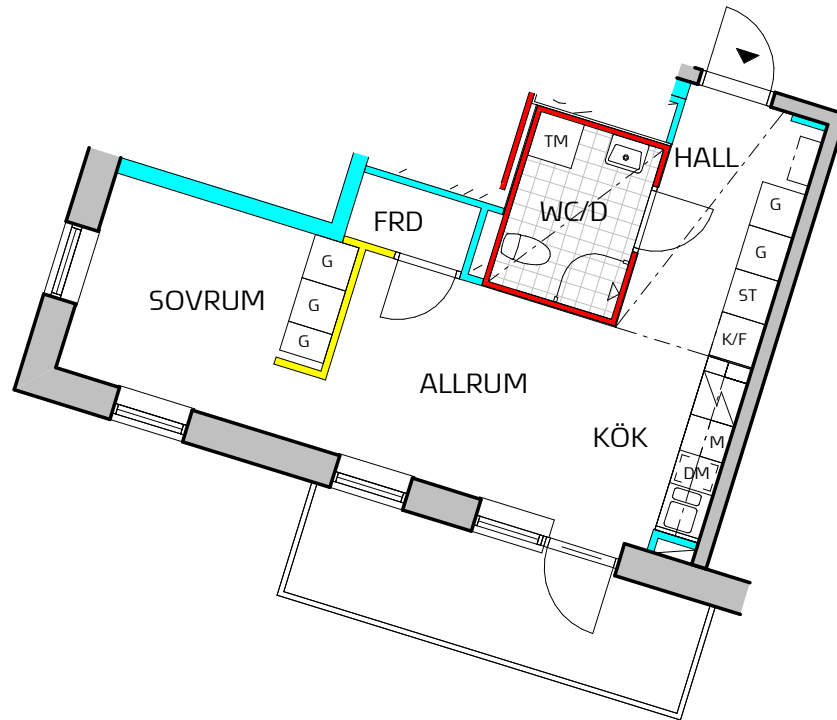

SYMBOLFÖRKLARING

Symboler beskriver endast placering, ej form. Fönsterplaceringar och balkongdjup kan variera.


- K Kyl
- F Frys
- K/ Kyl / Frys
- ⚡ Spishäll / Ugn
- M Förberett för Micro
- G Garderob
- ST Städ
- DM Förberett för Diskmaskin
- TM Förberett för Tvättmaskin - Kombimaskin
- Kapphylla
- Lokal sänkning av undertak

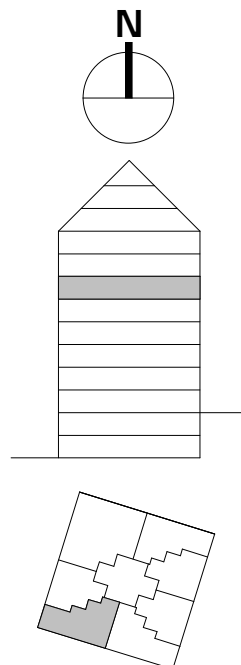

SKALA 1:100



ORIENTERINGSFIGUR

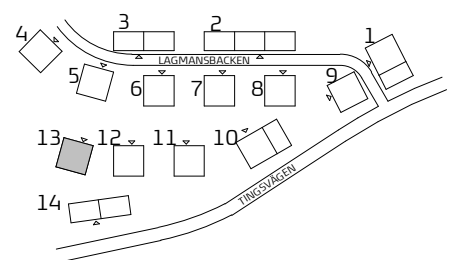

TITANIA

ARKITEMA ARCHITECTS

Preliminärt bofaktablad med reservation för ändringar.

Rätt till ändringar förbehålles.

Datum: 2019-06-13