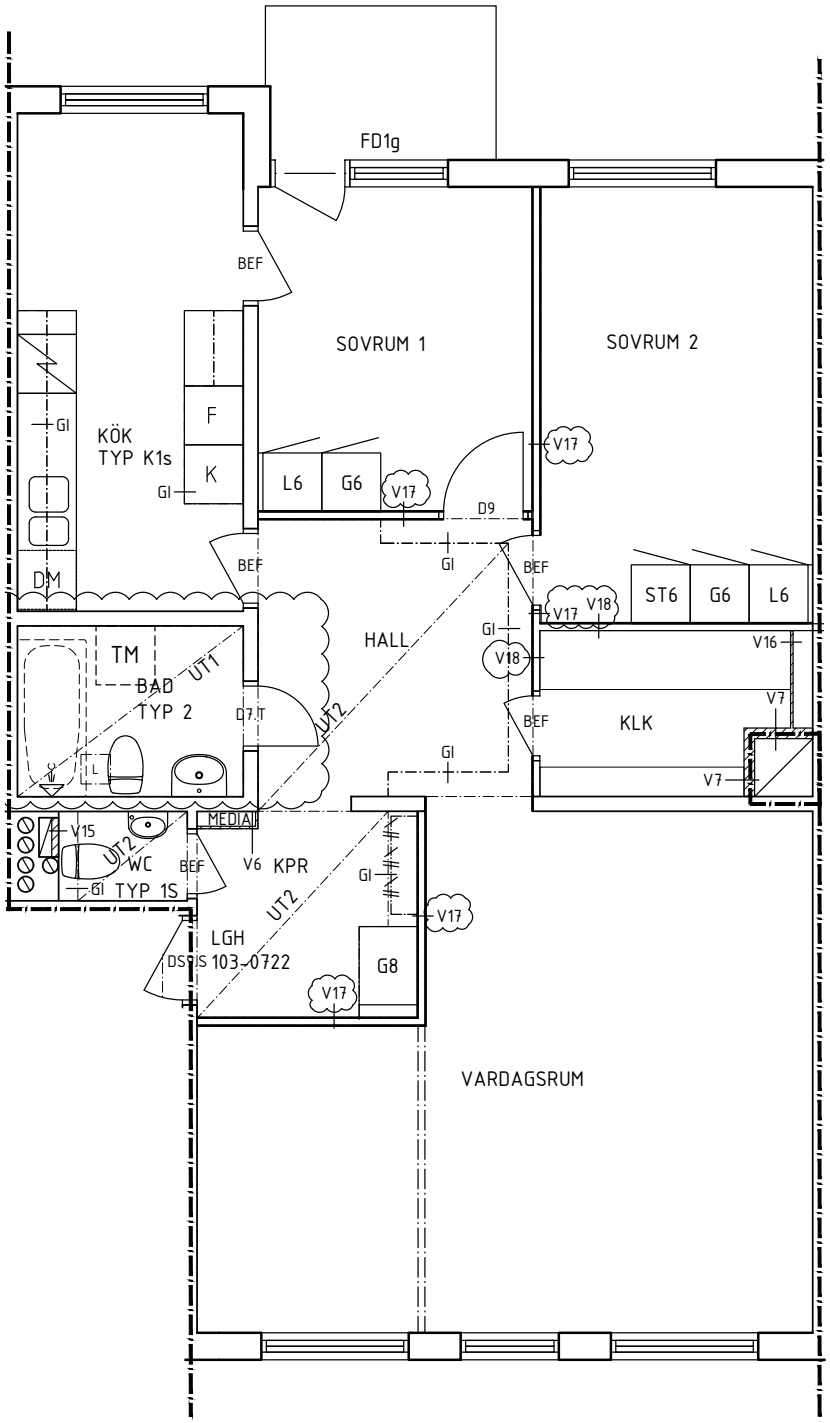
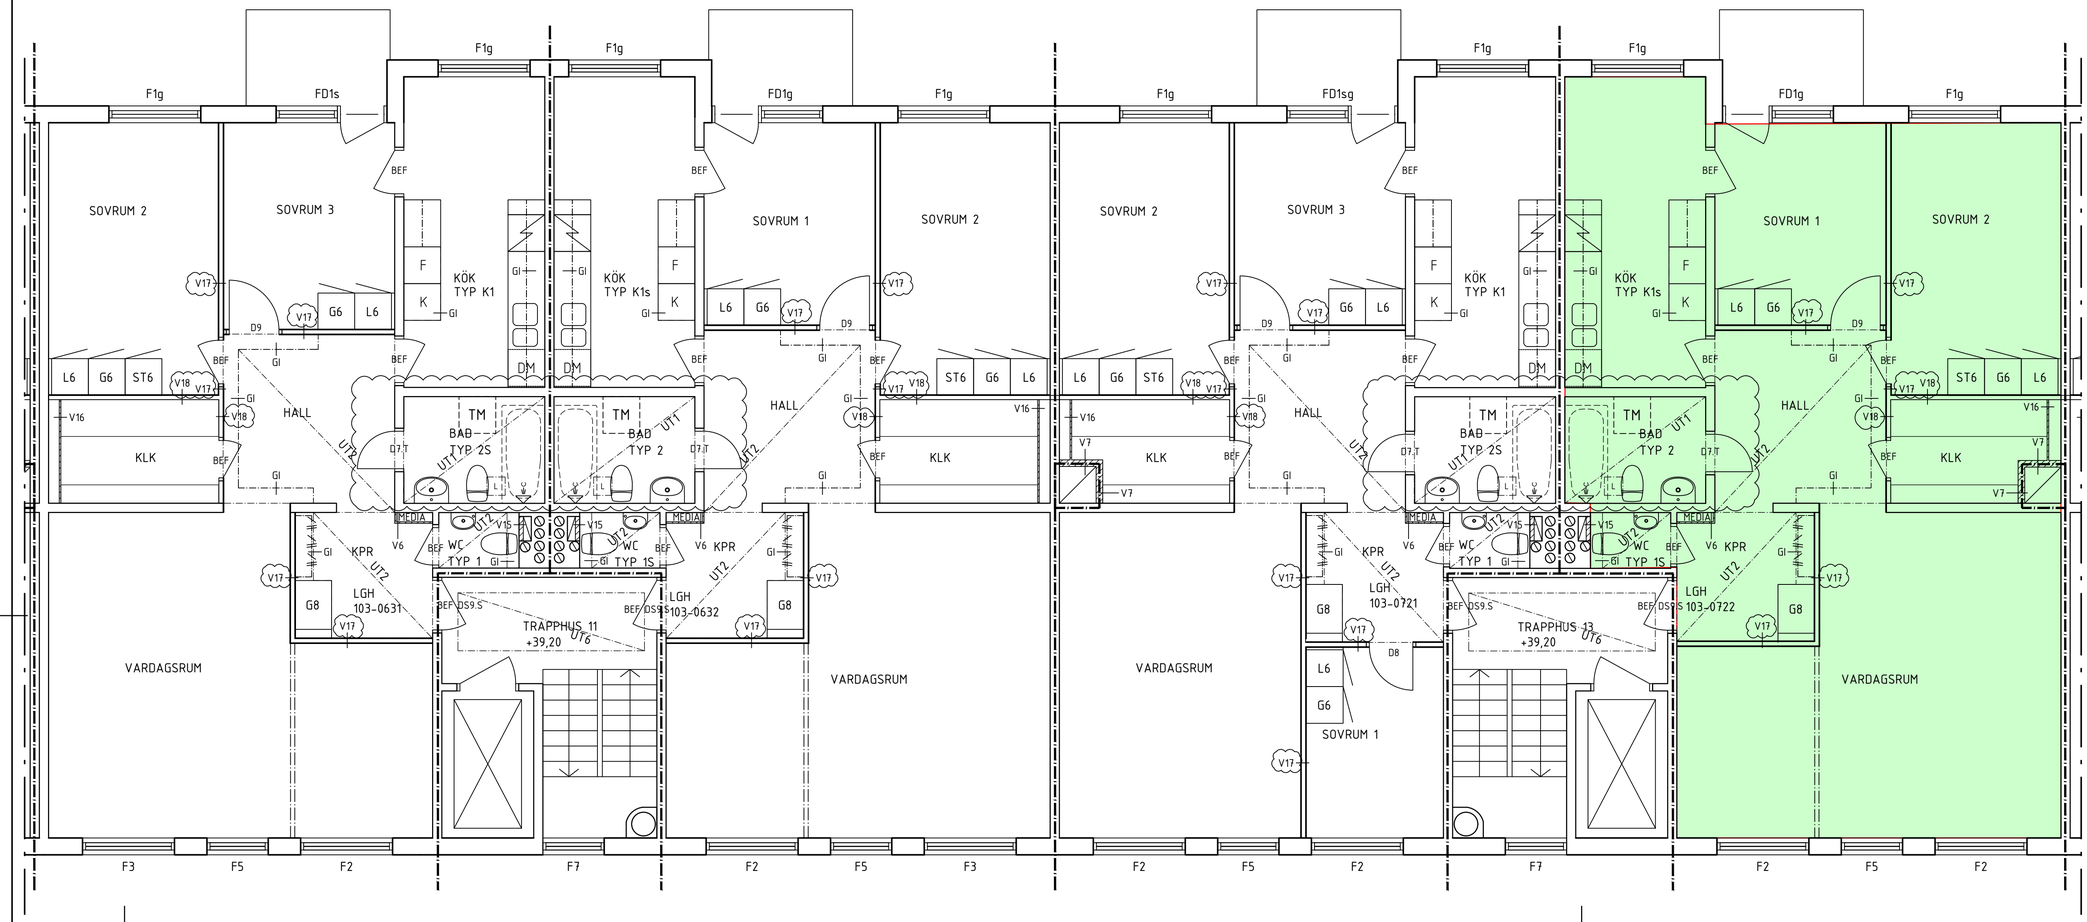

FD1g
BEF
SOVRUM 1
SOVRUM 2
KÖK
TYP K1s
F
K
GI
L6
G6
V17
D9
DM
HALL
ST6
G6
L6
V18
V16
V7
KLK
TM
BAD
TYP 2
UT1
D7 T
UT2
MEDIA
V15
WC
TYP 1S
V6
KPR
LGH
DS 103-0722
G8
VARDAGSRUM



0 1 2 5
METER

FÖRKLARINGAR

RITNINGAR SKALL LÄSAS SAMMAN MED RUMSBESKRIVNING OCH BYGGBESKRIVNING

PLUSHÖJDER I PLANRITNINGAR FRÅN ORIGINALRITNINGAR EJ OMGJORDA TILL SWEREF

RIVNING ENLIGT RIVNINGSRITNINGAR

HÅLTAGNING ENLIGT HÅLTAGNINGSRITNINGAR

RUMSBESKRIVNINGAR
A-RB-BH-VALSKVARNEN-ALLMÄNNAUTRYMMEN
A-RB-BH-VALSKVARNEN-LÄGENHETER


TEKNISK BESKRIVNING
A-BB-VALSKVARNEN-BYGGBESKRIVNING-BH

HÄNVISNINGAR

FÖRKLARINGAR OCH FÖRESKRIFTER	A-40-1-0001
RITNINGAR I SAMMA PLAN 1:200	A-40-1-0005
FÖRKLARINGAR LITTERA	A-40-1-1101
FASADER	A-40-3-0001
SEKTIONER	A-40-2-0001
UPPSTÄLLNING ENTREPORTAR	A-42-4-0001
UPPSTÄLLNING YTTERDÖRRAR	A-42-4-0002
UPPSTÄLLNING INNERDÖRRAR	A-43-4-0101
VÄGGTYPER	A-43-6-0001
UNDERTAK	A-43-6-0003
GOLVUPPBYGGNAD	A-43-6-0004
RIVNINGSRITNINGAR	A-49-1-1101



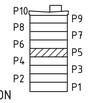SITUATIONSPLAN



SEKTION

A	A-PM01	2022-12-15	JR

BYGGHANDLING

KV VALSKVARNEN 1
LILLBYBACKEN 5A-21, 163 75 SPÅNGA

e.l.e ARKITEKTER
Alsnögatan 11
116 41 Stockholm
Tel 08 122 090 00
www.e-l-e.se

OLOV LINDGREN

A	e.l.e Arkitekter AB	T 08-12209000
E	Jan Fransson elkonsult	T 08-103905
K	Creator Consult AB	T 08-35 92 90
V	Furst VVS- Energiteknik AB	T 08-590 940 80
L	Furst VVS- Energiteknik AB	T 08-590 940 80
O	----	

UPPDRAG / FAST NR	RITAD AV	HANDLÄGGARE
20-2398	R. THÖRNER	J. REMES
DATUM	ANSVARIG	
2022-04-22	T. ENEKVIST	

RENOVERING/STAMBYTE
PLAN 5, 3 TR UPPGÅNG 11 OCH 13
PLANRITNING, DEL 4

SKALA / BITN STRL	RITNINGSNUMMER	REV
A1-1:50 A3-1:100	A-40-1-1405	A

XREF: ..\..\Model\A-40-P-0005.dwg
LAGER: SB11
PLO: 2022-12-15 10:31 T:\RITNINGAR\VALSKVARNEN\VALSKVARNEN 2020\A\RITN\50-DEL\A-40-1-1405.DWG JUHO REMES